

Renvooi elektra verkoop

1 polige schakelaar	hoogte, 1050+.
3 polige schakelaar	hoogte, zie tekening.
4 polige schakelaar	hoogte, zie tekening.
serieschakelaar	hoogte, 1050+.
wisselschakelaar	hoogte, 1050+.
serie/wisselschakelaar	hoogte, 1050+.
wisse/wisselschakelaar	hoogte, 1050+.
1 polige dimmer	hoogte, 1050+.
lichtaansluitpunt	hoogte, zie tekening.
wandsicht aansluitpunt	hoogte, zie tekening.
waterdicht wandarmatuur	hoogte, zie tekening.
enkele wandcontactdoos	hoogte, 300+., zie tekening.
enk. wcd met usb aansl.	hoogte, 300+., zie tekening.
dubb. wandcontactdoos hor.	hoogte, 300+, 1250+., zie tekening.
dubb. wandcontactdoos vert.	hoogte, 300+, 1250+., zie tekening.
dubb. wcd ovaal vert.	hoogte, 300+, 1250+., zie tekening.
enk. wcd combi 1p schak.	hoogte, 300+, 1250+., zie tekening.
aansluitpunt 230V	hoogte, 1500+.
aansluitpunt 400V 3F+N+A	hoogte, 1500+.
perlex wcd 230V 3P+N+A	hoogte, 1500+.
perlex wcd 2x230V	hoogte, 1500+.
perlex wcd 400V 3F+N+A	hoogte, 1500+.
leiding loos ( controle draad)	hoogte, 300+.
leiding bedraad cai	hoogte, 300+.
leiding bedraad telefoon	hoogte, 300+.
leiding bedraad thermostaat	hoogte, 1500+.
enk. wandcontactdoos data	hoogte, 300+.
enk. wandcontactdoos utp	hoogte, 300+.
enk. wandcontactdoos cai	hoogte, 300+.
bedrukker	hoogte, 1050+.
signaalgever deurbel	hoogte, 2250+.
rookmelder optisch	hoogte, plafond.
verdeelkast	hoogte, 1600+ (onderkant kast).
centraal aardpunt	hoogte,
aardscherm	hoogte,
vloerverwarming	


- Th bedraad naar warmtebron.  
 Combinaties onder meervoudige afschakelen aangegeven d.m.v. verbindingslijnp.  
 Dubbele wandcontactdoos vlak besor dos/compact doos, horizontaal/verticaal gestaakt.  
 loos: type 15mm VASTE SLUIS vanaf meterkast voorzien van controlekabel.  
 LITP: Afgeleverd op RJ45 contactdoos en bedraad met CAT5 eindigend in meterkast op een rol met een RJ45 stekker.  
 Rookmelders: Optisch fab. type E140, worden gekoppeld met elkaar op draadloze groep 230V.  
 Bedrading: bekabeling fab. Friland, type D124 Duplex zwart.  
 Schakelmateriaal: fab. Busch-Jaeger, type REFLEX 61, kleur wit (RAL9010).

MV Orion, type MVS-15R40, bediening: 1x REF/C12 sensor in de woonkamer op 230V, 1x bedieningsschakelaar RF/batterij.

	Wärmepomp
	WTW unit
	Vloerverwarming verdeler
	Expansievat
	Mechanische ventilatie ventiel afzuig
	Mechanische ventilatie ventiel toevoer

RENVOOI MATERIALEN

	metallewerk
	prefab gevel eps 170mm + 20mm steensip
	betonwand
	sponje
	lichte scheidingswand 100mm / 70mm
	lichte scheidingswand 100mm, geluïdewand
	metaalstaand 100mm
	wandsplank

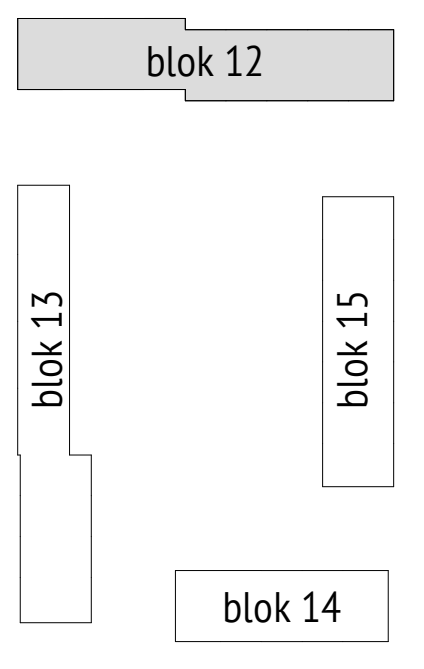

**DAAD**  
 DAAD Architecten B.V.  
 Paltz 21  
 9411 PM  
 Bollen  
 Nederland  
 +31 (0)53 502 430  
 info@daad.nl

opdrachtgever: **Trebbe Wonen**  
 werk: **Newton Park Enschede**  
 onderwerp: **Blok 12 - plattegrond 03/dak**  
 gewijzigd:  
 a. datum: 01-06-2022  
 b. schaal: 1:50  
 c. formaat: A0+  
 d. werknr.: **20008**  
 e.  
 f. bladnr.: **DO.12.103**