

Renvooi elektra verkoop

1 polige schakelaar	hoogte, 1050+
3 polige schakelaar	hoogte, zie tekening.
4 polige schakelaar	hoogte, zie tekening.
serieschakelaar	hoogte, 1050+
wisselschakelaar	hoogte, 1050+
serieswisselschakelaar	hoogte, 1050+
wisselwisselschakelaar	hoogte, 1050+
1 polige dimmer	hoogte, 1050+
lichtaanlooppunt	hoogte, plafond.
wandlicht aansluitpunt	hoogte, zie tekening.
waterticht wandarmatuur	hoogte, zie tekening.
enkele wandcontactdoos	hoogte, 300+, zie tekening.
enk. wcd met lab aansl.	hoogte, 300+, zie tekening.
dubb. wandcontactdoos hor.	hoogte, 300+, 1250+, zie tekening.
dubb. wandcontactdoos vert.	hoogte, 300+, 1250+, zie tekening.
dubb. wcd oval vert.	hoogte, 300+, 1250+, zie tekening.
enk. wcd combi 1p schak.	hoogte, 300+, 1250+, zie tekening.
aansluitpunt 230V	hoogte, 1500+.
aansluitpunt 400V 3F-N+A	hoogte, 1500+.
perlex wcd 230V 3P-N+A	hoogte, 1500+.
perlex wcd 2x230V	hoogte, 1500+.
perlex wcd 400V 3F-N+A	hoogte, 1500+.
leiding buis (control draad)	hoogte, 300+.
leiding bedraad ca	hoogte, 300+.
leiding bedraad telefoon	hoogte, 300+.
leiding bedraad thermostaat	hoogte, 1500+.
enk. wandcontactdoos data	hoogte, 300+.
enk. wandcontactdoos up	hoogte, 300+.
enk. wandcontactdoos cil	hoogte, 300+.
bedrukker	hoogte, 1050+.
signaalgever deurbel	hoogte, 2250+.
rookmelder optisch	hoogte, plafond.
verdeelkast	hoogte, 1000+ (onderkant kaart).
centraal aardpunt	hoogte.
aardscherm	hoogte.
vloerverwarming	

- In badkamer naar verwarmings
 - Centrale verwarming met radiatoren afdekken met afdekplaat
 - Centrale verwarming met vloerverwarming met vloerverwarmingsplaat
Warmtepomp


WTW unit

Vloerverwarming verdeler

Expansievat

Mechanische ventilatie ventiel afzuig

Mechanische ventilatie ventiel toevoer

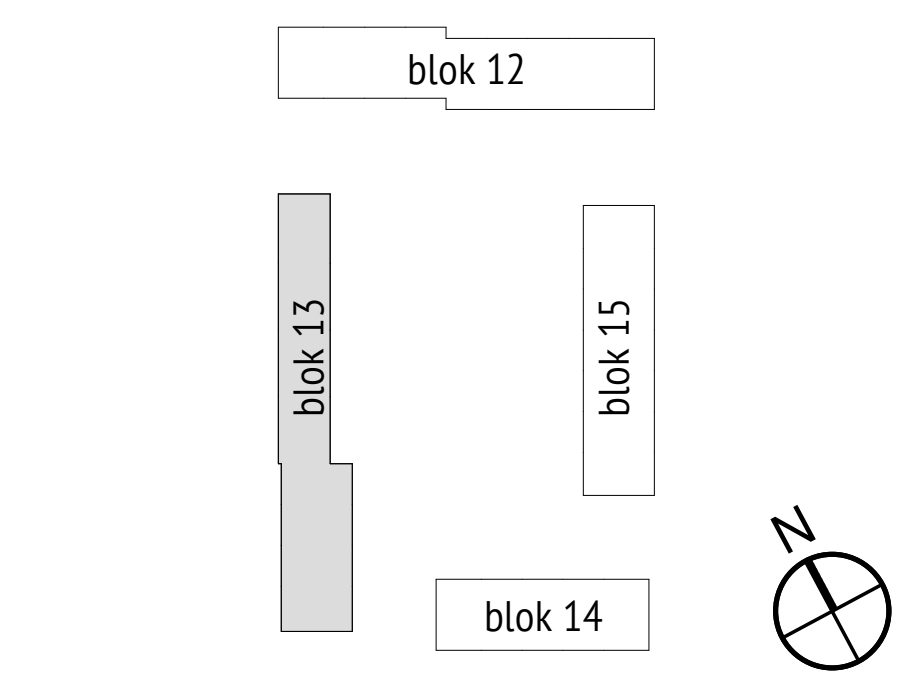

RENVOOI MATERIALEN

- metalwerk
- prefab gevel esp 170mm + 20mm steensip
- betonwand
- soort
- lichte scheidingswand 100mm / 70mm
- lichte scheidingswand 100mm, geluïdwerend
- isolatiewand 100mm
- wandplaatwerk

DAAD Architecten B.V.

opdrachtgever: **Trebbe Wonen**

werk: **Newton Park Enschede**

ondernemer: **Blok 13 - plattegronden 02/dak**

gevoegd:

datum: 01-06-2022

schaal: 1:50

formaat: A0

werknr.: **20008**

bladnr.: **DO.13.101**

Plaatz 21
 9411 PM
 Enschede
 Nederland
 t: 0512083 302 400
 info@daad.nl