
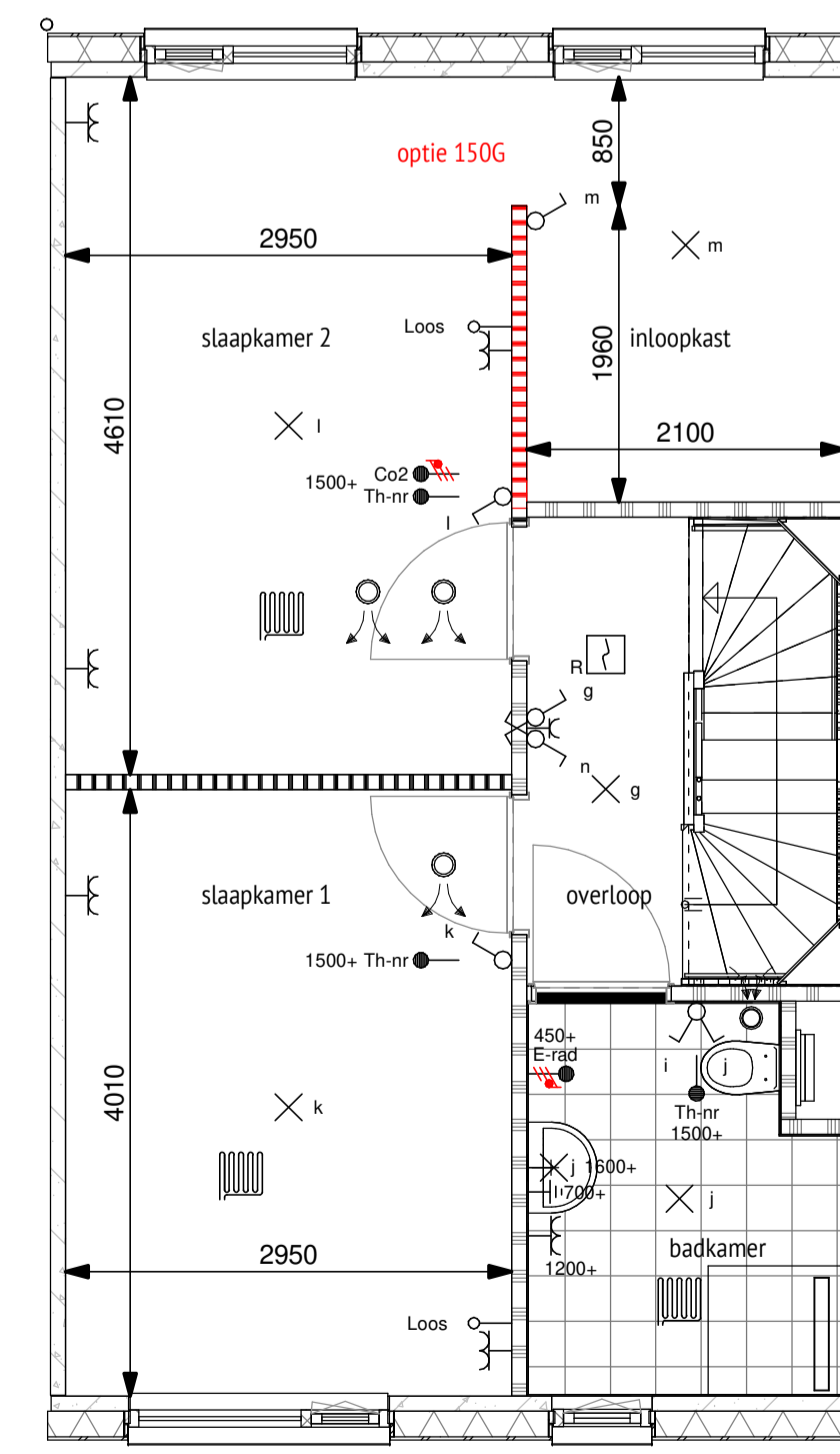


02 tweede verdieping

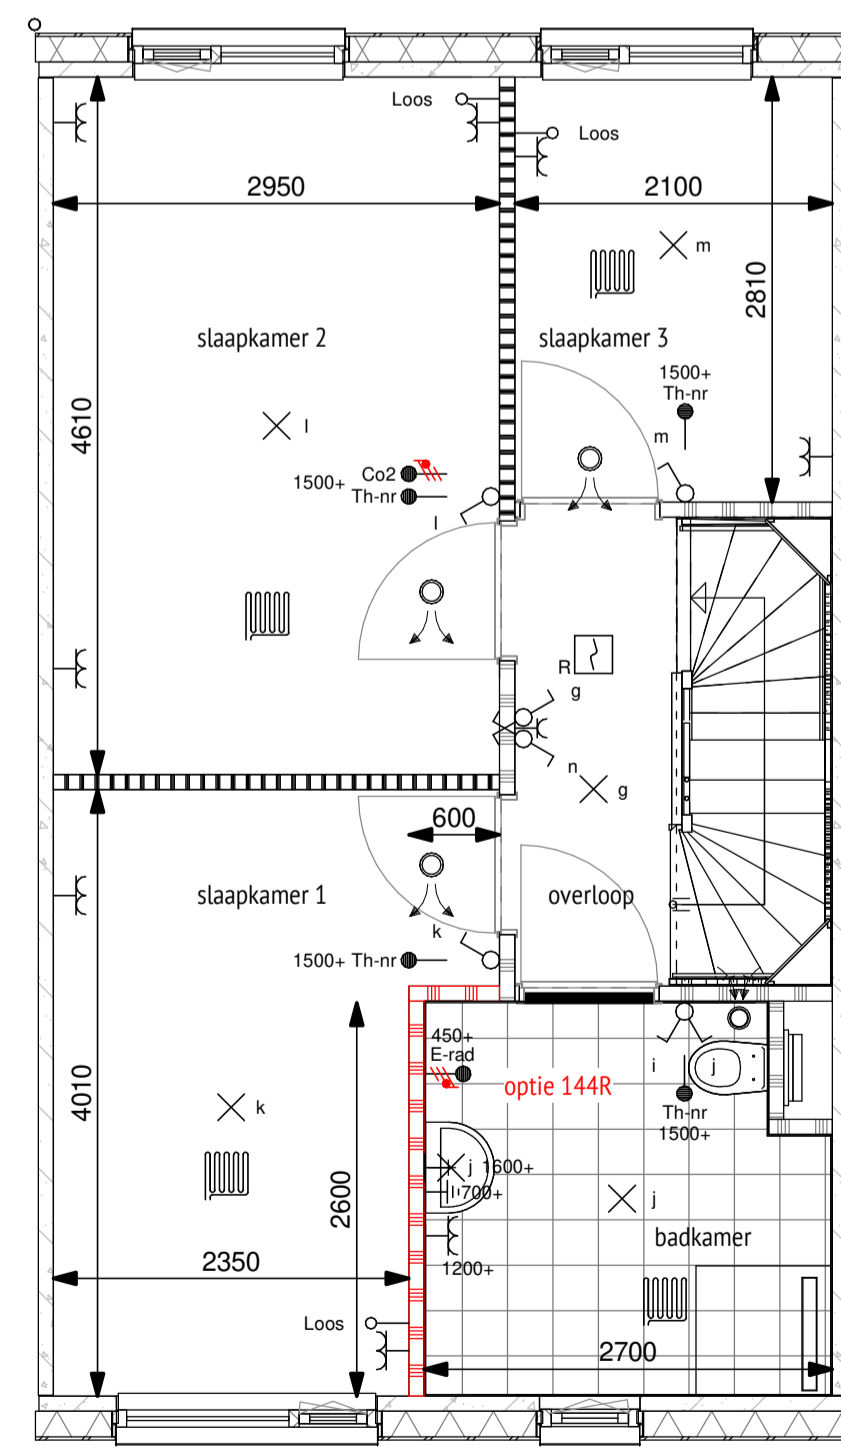

01 eerste verdieping

Let op; bij bnr 55, 56 en 57 zijn deze optie plattegronden gespiegeld tov de basis

TYPE 06/A3

RENVOOI MATERIALEN

- metselwerk
- prefab gevel eps 170mm + 20mm steenstrip
- betonwand
- isolatie
- lichte scheidingwand 100mm / 70mm
- lichte scheidingwand 100mm, geluidwerend
- wandtegels
- geluidswerende deur
- basis woning
- optie woning

DAAD

DAAD Architecten B.V.

Paltz 21
9411 PM
Beilen
Nederland
+31(0)993 582 450
info@daad.nl

opdrachtgever	Trebbe
werk	Newton Park Enschede
onderwerp	Bouwnummers 55, 56, 57, 59, 60, 61 - opties verdieping
gewijzigd	
a.	datum 01-10-2022
b.	schaal 1:50
c.	formaat A1
d.	werknr. 20008
e.	
f.	bladnr. DO.174
g.	