


01 eerste verdieping blok 14

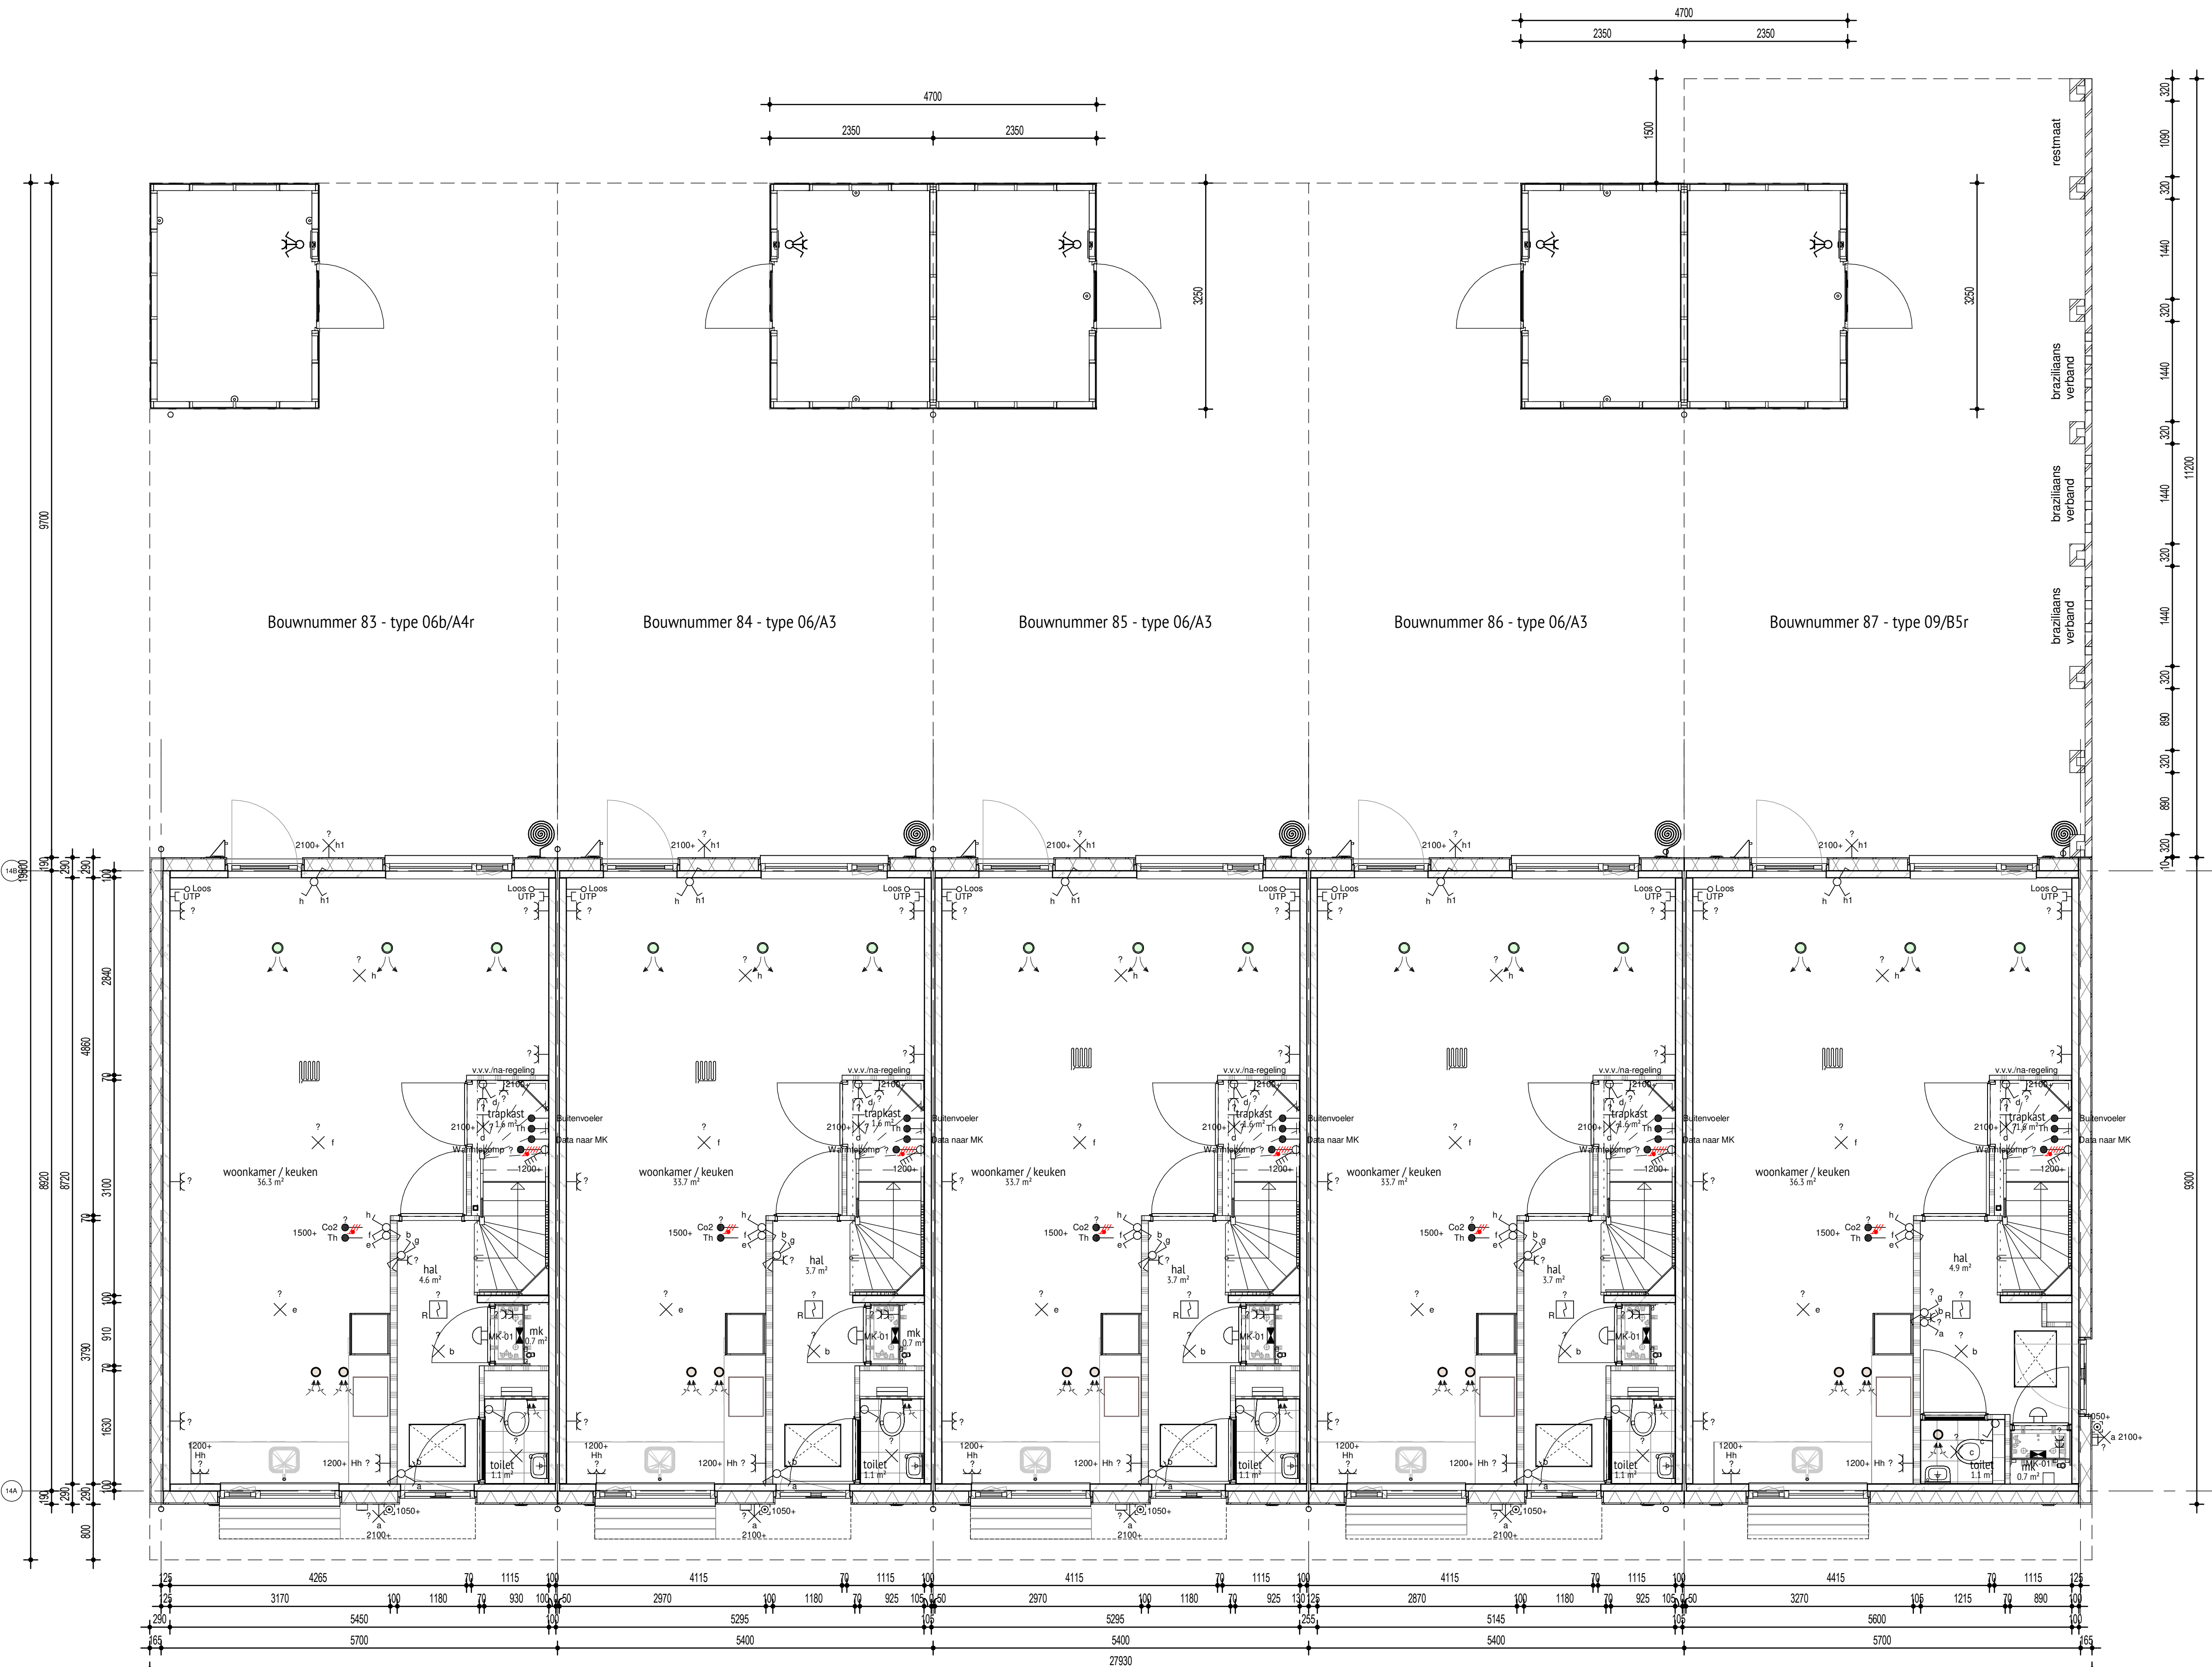

00 begane grond blok 14

Renvooi elektra verkoop


1 polige schakelaar	hoogte, 1050+
3 polige schakelaar	hoogte, zie tekening.
4 polige schakelaar	hoogte, zie tekening.
serieschakelaar	hoogte, 1050+
wisselschakelaar	hoogte, 1050+
serie/wisselschakelaar	hoogte, 1050+
wissel/wisselschakelaar	hoogte, 1050+
1 polige dimmer	hoogte, 1050+
lichtaansluitpunt	hoogte, plafond.
wandlicht aansluitpunt	hoogte, zie tekening.
waterticht wandarmatuur	hoogte, zie tekening.
enkele wandcontactdoos	hoogte, 300+, zie tekening.
enk. wcd met usb aansl.	hoogte, 300+, zie tekening.
dubb. wandcontactdoos hor.	hoogte, 300+, 1250+, zie tekening.
dubb. wandcontactdoos vert.	hoogte, 300+, 1250+, zie tekening.
dubb. wcd ovaal vert.	hoogte, 300+, 1250+, zie tekening.
enk. wcd combi 1p schak.	hoogte, 300+, 1250+, zie tekening.
aansluitpunt 230V	hoogte, 1500+
aansluitpunt 400V 3F+N+A	hoogte, 1500+
perilex wcd 230V 3P+N+A	hoogte, 1500+
perilex wcd 2x230V	hoogte, 1500+
perilex wcd 400V 3F+N+A	hoogte, 1500+
leiding loos (controle draad)	hoogte, 300+.
leiding bedraad cai	hoogte, 300+.
leiding bedraad telefoon	hoogte, 300+.
leiding bedraad thermostaat	hoogte, 1500+.
enk. wandcontactdoos data	hoogte, 300+.
enk. wandcontactdoos utp	hoogte, 300+.
enk. wandcontactdoos cai	hoogte, 300+.
bedrukker	hoogte, 1050+.
signaalgever deurbel	hoogte, 2250+.
rookmelder optisch	hoogte, plafond.
verdeelkast	hoogte, 1600+ (onderkant kast).
centraal aardpunt	hoogte.
aardscherm	hoogte.
vloerverwarming	

- Th bedraad naar warmtebron.
 - Combinaties onder meervoudige afstekers aangegeven d m v verbindingssteegje.
 - Dubbele wandcontactdozen vlak inbouw duo/compact doos, horizontaal/verticaal geprofileerd.
 - loos: loze 10mm VASTE BUS vanaf meterkast voorzien van contactdraad.
 - UTP: Algemeenteerd op RJ45 contactdoos en bedraad met CAT5 eindigend in meterkast op een rol met een RJ45 stekker.
 - Rookmelders: Optisch fabri. EI, type EI146, worden gekoppeld met elkaar op dezelfde groep 230V.
 - Belinstallatie: bedrukker fabri. Friland, type DS24 Dimplex zwart, Schel fabri. Grohe Type LTW.
 - Schakelmateriaal: fabri. Busch-Jaeger, type REFLEX S1, kleur wit (RAL9010).

- MW: Circon, type MWS-1600; loadening: 1x BFCO2 sensor in de woonkamer op 230V, 1x bedrijfsgeschakelde RF-batterij.

	Wärmepomp
	WTW unit
	Vloerverwarming verdeler
	Expansievat
	Mechanische ventilatie ventiel afzuig
	Mechanische ventilatie ventiel toevoer

RENVOOI MATERIALEN	
	metstwerk
	gietvloer
	betonsand
	beton
	isolatie
	schuim
	schuim schiedingswand 100mm / 70mm
	schuim schiedingswand 100mm, geluiddempend
	betonvloer 100mm
	wandgietwerk

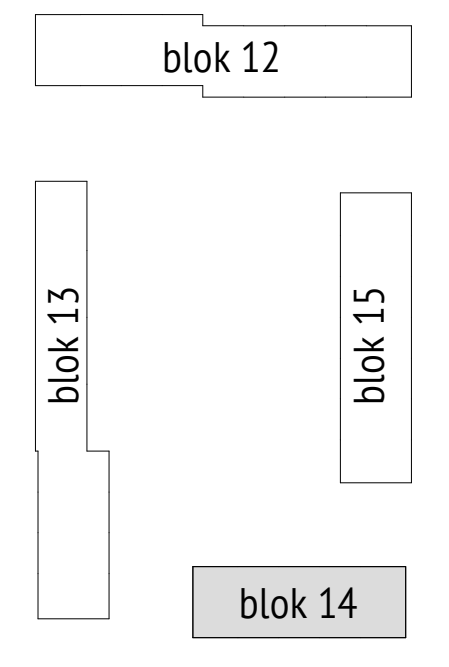

DAAD opdrachgever **Trebe Wonen**

werk **Newton Park Enschede**

onderwerp **Blok 14 - plattegronden BG/01**

gewijsd

DAAD Architecten B.V.

Platz 21
9411 PM
Bellen
Nederland
+31(0)593 582 450
info@daad.nl

datum 01-06-2022
schaal 1:50
formaat A0
werknr. **20008**
bladr. **DO.14.100**