


Renvooi elektra verkoop

1 polige schakelaar	hoogte, 1050+
3 polige schakelaar	hoogte, zie tekening,
4 polige schakelaar	hoogte, zie tekening,
serieschakelaar	hoogte, 1050+
wisselschakelaar	hoogte, 1050+
serie/wisselschakelaar	hoogte, 1050+
wissel/wisselschakelaar	hoogte, 1050+
1 polige dimmer	hoogte, 1050+
lichtaansluitpunt	hoogte, plafond,
wandlicht aansluitpunt	hoogte, zie tekening,
waterdicht wandarmatuur	hoogte, zie tekening,
enkele wandcontactdoos	hoogte, 300+, zie tekening,
enk. wcd met usb aansl.	hoogte, 300+, zie tekening,
dubb. wandcontactdoos hor.	hoogte, 300+, 1250+, zie tekening,
dubb. wandcontactdoos vert.	hoogte, 300+, 1250+, zie tekening,
dubb. wcd ovaal vert.	hoogte, 300+, 1250+, zie tekening,
enk. wcd combi 1p schak.	hoogte, 300+, 1250+, zie tekening,
aansluitpunt 230V	hoogte, 1500+,
aansluitpunt 400V 3F+N+A	hoogte, 1500+,
perflex wcd 230V 3P+N+A	hoogte, 1500+,
perflex wcd 2x230V	hoogte, 1500+,
perflex wcd 400V 3F+N+A	hoogte, 1500+,
leiding loos (controle draad)	hoogte, 300+,
leiding bedraad cai	hoogte, 300+,
leiding bedraad telefoon	hoogte, 300+,
leiding bedraad thermostaat	hoogte, 1500+,
enk. wandcontactdoos data	hoogte, 300+,
enk. wandcontactdoos utp	hoogte, 300+,
enk. wandcontactdoos cai	hoogte, 300+,
beldrukker	hoogte, 1050+,
signaalgever deurbel	hoogte, 2250+,
rookmelder optisch	hoogte, plafond,
verdeelkast	hoogte, 1600+ (onderkant kast),
centraal aardpunt	hoogte,
aardscherm	hoogte,
vloerverwarming	

- Th bedraad naar warmtebron.
 - Combinaties onder meervoudige aflekransen aangegeven d m v veldingssteppes.
 - Dubbele wandcontactdozen vlak inbouw duo/compact doos, horizontaal/verticaal gestuurd.
 - kooz loze 18mm VASTE BUIS vanaf meterkast voorzien van controletraad.
 - UTP Algemeen op RJ45 contactdoos en bedraad met CAT6 en bedraad in meterkast op een rol met een RJ45 stekker.
 - Rookmelders: Optisch fabr. EI, type E146, worden gekoppeld met elkaar op dezelfde groep 230V.
 - Belinstallatie: bekrukker Fabr. Friesland, type DS24 Dimplex zwart, Schel Fabr. Grothe type 17W.
 - Schakelmateriaal: fabr. Busch-Jaeger, type REFLEX SI, kleur wit (RAL9010).

- MV: Cronos, type MVS-15R(B) bediening, 1x RF/CO2 sensor in de woonkamer op 230V, 1x bedieningschakelaar RF-batterij.

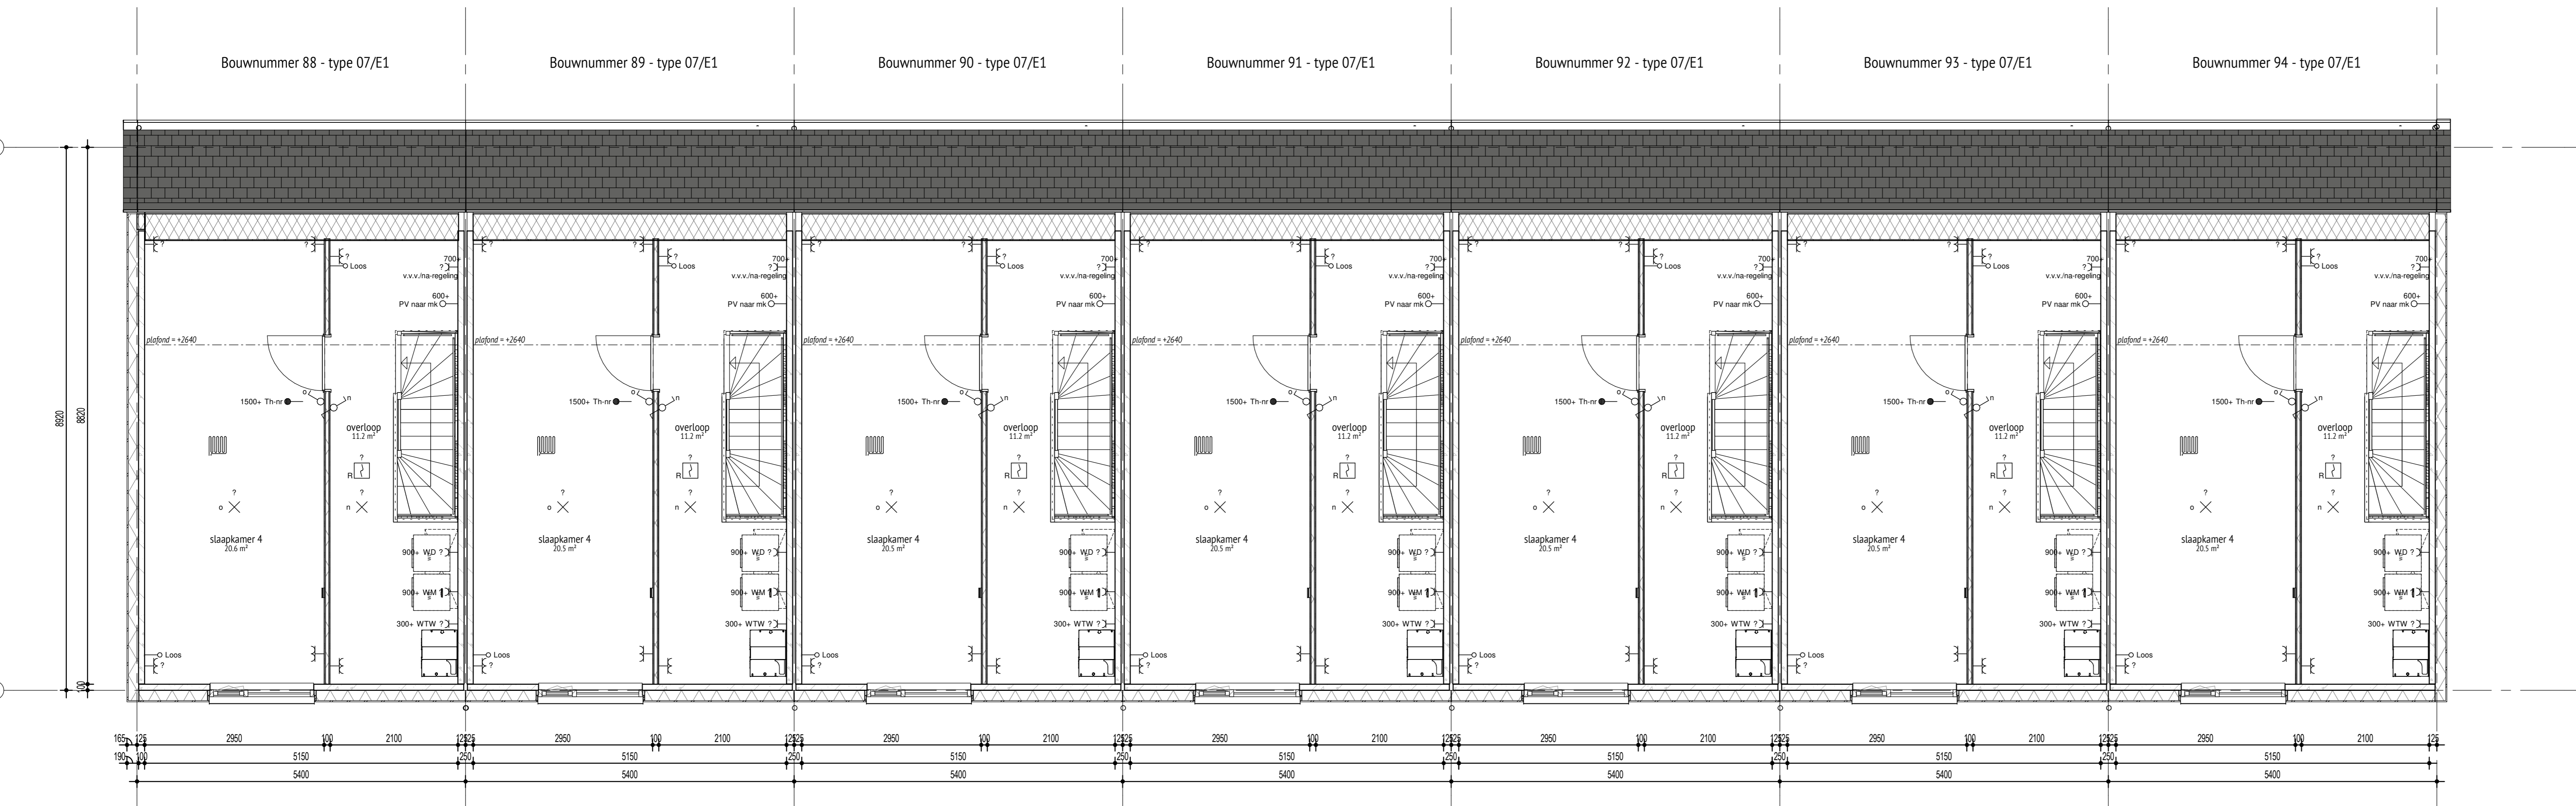

• • •	Warmtepomp
☐	WTW unit
—	Vloerverwarming verdeler
⌚	Expansievat
⊙	Mechanische ventilatie ventiel afzuig
⊙	Mechanische ventilatie ventiel toevoer

RENVOOI MATERIALEN

—	meetscherm
—	gietijzeren gewal egs 170mm x 20mm staanstrip
—	betonwand
—	isolatie
—	lichte scheidingwand 100mm / 70mm
—	lichte scheidingwand 100mm, geluidwerend
—	muurisolatie 100mm
—	wandgeplank

DAAD opdrachgever: **Trebbe Wonen**
 werk: **Newton Park Enschede**
 onderwerp: **Blok 15 - plattegronden 02/dak**
 gewijzigd: **datum 01-06-2022**
 a. **schaal 1:50**
 b. **formaat A0**
 c. **20008**
 d. **DO.15.101**
 e. **bladnr.**
 f. **20008**
 g. **DO.15.101**

02 tweede verdieping

DAAD Architecten B.V.
 Paltz 21
 9411 PM
 Bellen
 Nederland
 +31(0)583 582 450
 info@daad.nl