


dakoverzicht

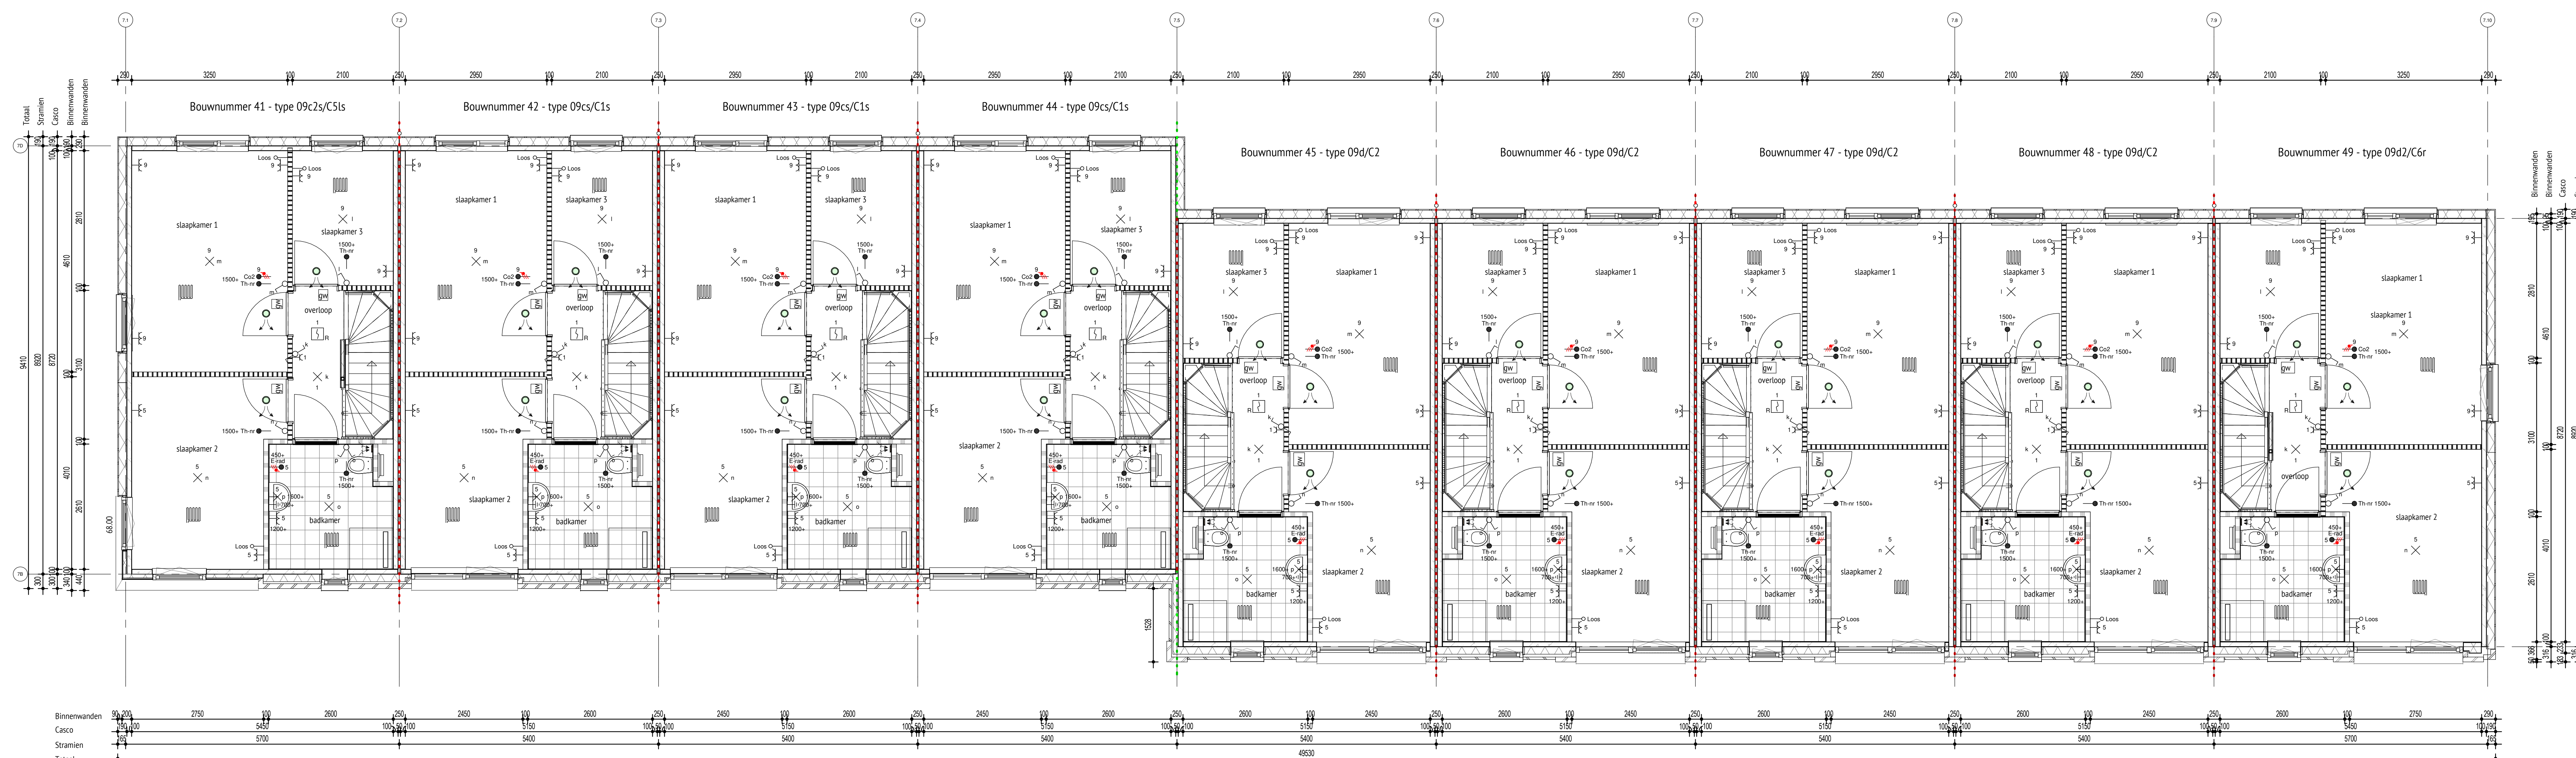

02 tweede verdieping

Renvooi elektra verkoop

1 polige schakelaar	hoogte, 1050+
3 polige schakelaar	hoogte, zie tekening.
4 polige schakelaar	hoogte, zie tekening.
serieschakelaar	hoogte, 1050+
wisselschakelaar	hoogte, 1050+
serie/wisselschakelaar	hoogte, 1050+
wissel/wisselschakelaar	hoogte, 1050+
1 polige dimmer	hoogte, 1050+
lichtaansluitpunt	hoogte, plafond.
wandlicht aansluitpunt	hoogte, zie tekening.
waterticht wandarmatuur	hoogte, zie tekening.
enkele wandcontactdoos	hoogte, 300+, zie tekening.
enk. wod met usb aansl.	hoogte, 300+, zie tekening.
dubb. wandcontactdoos hor.	hoogte, 300+, 1250+, zie tekening.
dubb. wandcontactdoos vert.	hoogte, 300+, 1250+, zie tekening.
dubb. wod ovaal vert.	hoogte, 300+, 1250+, zie tekening.
enk. wod combi 1p schak.	hoogte, 300+, 1250+, zie tekening.
aansluitpunt 230V	hoogte, 1500+.
aansluitpunt 400V 3F+N+A	hoogte, 1500+.
perilex wod 230V 3P+N+A	hoogte, 1500+.
perilex wod 2x230V	hoogte, 1500+.
perilex wod 400V 3F+N+A	hoogte, 1500+.
leiding loos (controle draad)	hoogte, 300+.
leiding bedraad cai	hoogte, 300+.
leiding bedraad telefoon	hoogte, 300+.
leiding bedraad thermostaat	hoogte, 1500+.
enk. wandcontactdoos data	hoogte, 300+.
enk. wandcontactdoos utp	hoogte, 300+.
enk. wandcontactdoos cai	hoogte, 300+.
beltrucker	hoogte, 1050+.
signaalgever deurbel	hoogte, 2250+.
rookmelder optisch	hoogte, plafond.
verdeelkast	hoogte, 1600+ (onderkant kast).
centraal aardpunt	hoogte.
aardscherm	hoogte.
vloerverwarming	

- In bedraad naar warmtebron
 - Combinaties onder meervoudige aftekransen aangegeven d.m.v. verbindingslijnen
 - Dubbele wandcontactdoos vlak inbouw duocompact doos, horizontaal/verticaal gepast
 - loos: loze 19mm VASTE BUIS vanaf meterkast voorzien van contactdraad
 - UTP: Algemeenteerd op RJ45 contactdoos en bedraad met CAT5 eindigend in meterkast op een of met een RJ45-leider
 - Rookmelders: Optisch fab. E. type E146, worden gekoppeld met elkaar op de centrale groep 230V
 - Bekroonings: bekroonings fab. Friesland, type D82 Dimplex zwart, Schel Fab. Onlin type TW
 - Schakelmateriaal: fab. Busch-Jaeger, type REFLEX SI, kleur wit (RAL9010)

- MVV Orion, type MVS-150-B, bedrading: 1x RF/CO2 sensor in de woonkamer op 230V, 1x bedradingsschakelaar RF-Busfactor

RENVOOI BRANDWERENDHEID


—	WBDBO 30min
---	WBDBO 60min

- Een afvoerverzorging voor rookgas is brandveilig, bepaald volgens NEN 602.
 - De rookmelders worden geplaatst volgens de primaire inrichtingsplaan als bedoeld in NEN 2355.
 - De werkingseisende hebben een brandwerendheid van 60 minuten WBDBO.

☐	Warmtepomp
☐	WTW unit
☐	Vloerverwarming verdeler
☐	Expansievat
☐	wandafzuigpunt
☐	Mechanische ventilatie ventiel afzuig
☐	Mechanische ventilatie ventiel toever

RENVOOI MATERIALEN

☐	metalsteer
☐	prefab gevent eps L70mm + 20mm steenvoering
☐	betonwand
☐	beton
☐	lichte scheidingwand 100mm / 70mm
☐	lichte scheidingwand 100mm, geluïdwerend
☐	metalsteerwand 100mm
☐	aanstrijplak
☐	geluïdwerende deuren

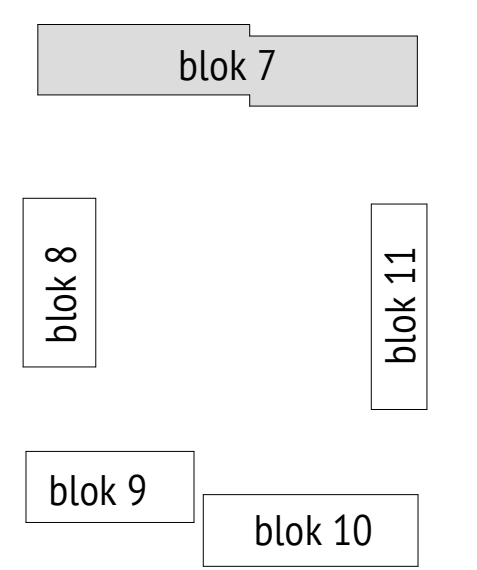

DAAD

opdrachtgever: **Trebbe Wonen**
 werk: **Newton Park Enschede**
 onderwerp: **Blok 7 - plattegronden 02/dak**

gemaakt op: 01-10-2022
 schaal: 1:50
 versie: 20008
 bladnr: **DO.07.102**

DAAD Architecten B.V.
 Palis 21
 9413 PH
 Enschede
 Nederland
 +31(0)53 182 430
 info@daad.nl