Werk: NewtonPark - Enschede
Onderdeel: Koperstekening
Werknr.: 12054
Datum: 1-9-2023 Vers: -
Schaal: 1:50
Formaat: A3

TREBBE
ONTWIKKELT EN BOUWT
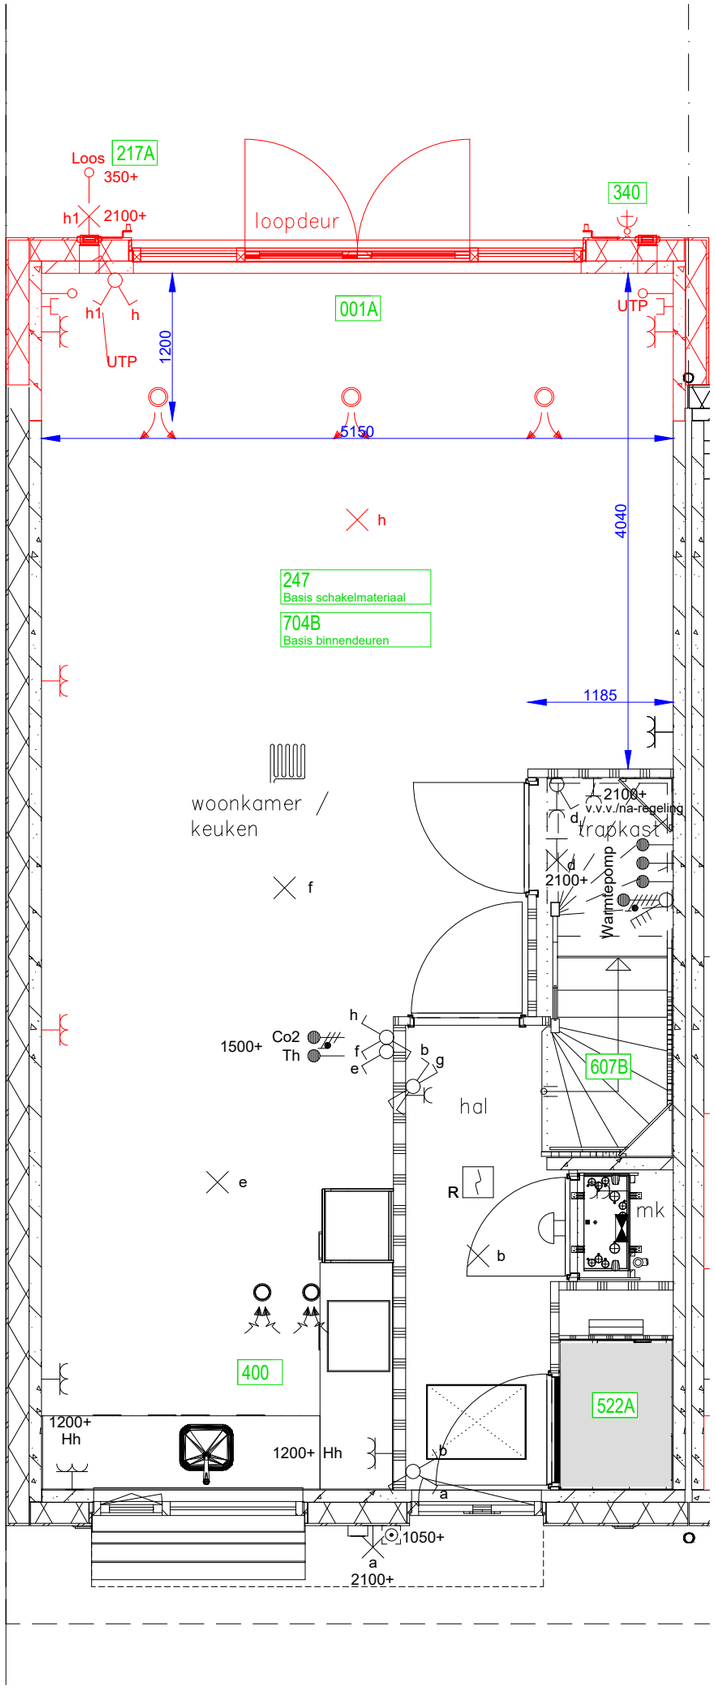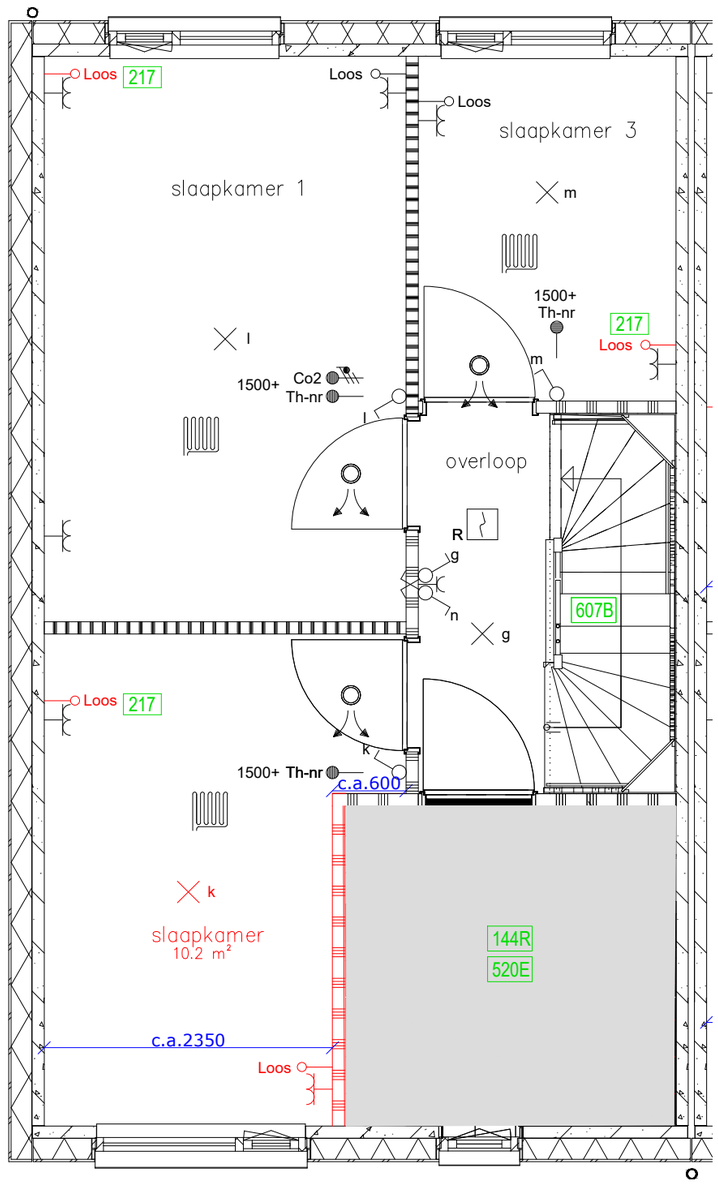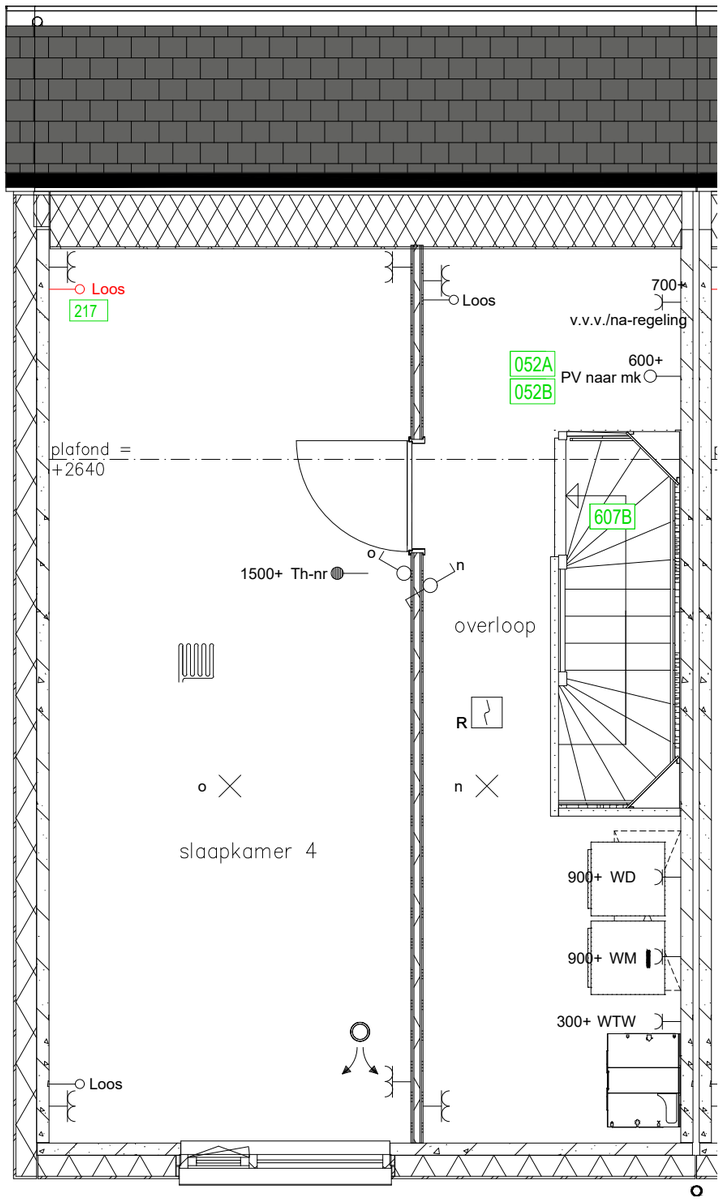
BN: 88