




Bouwnummer 54 – type  
08b/B4I

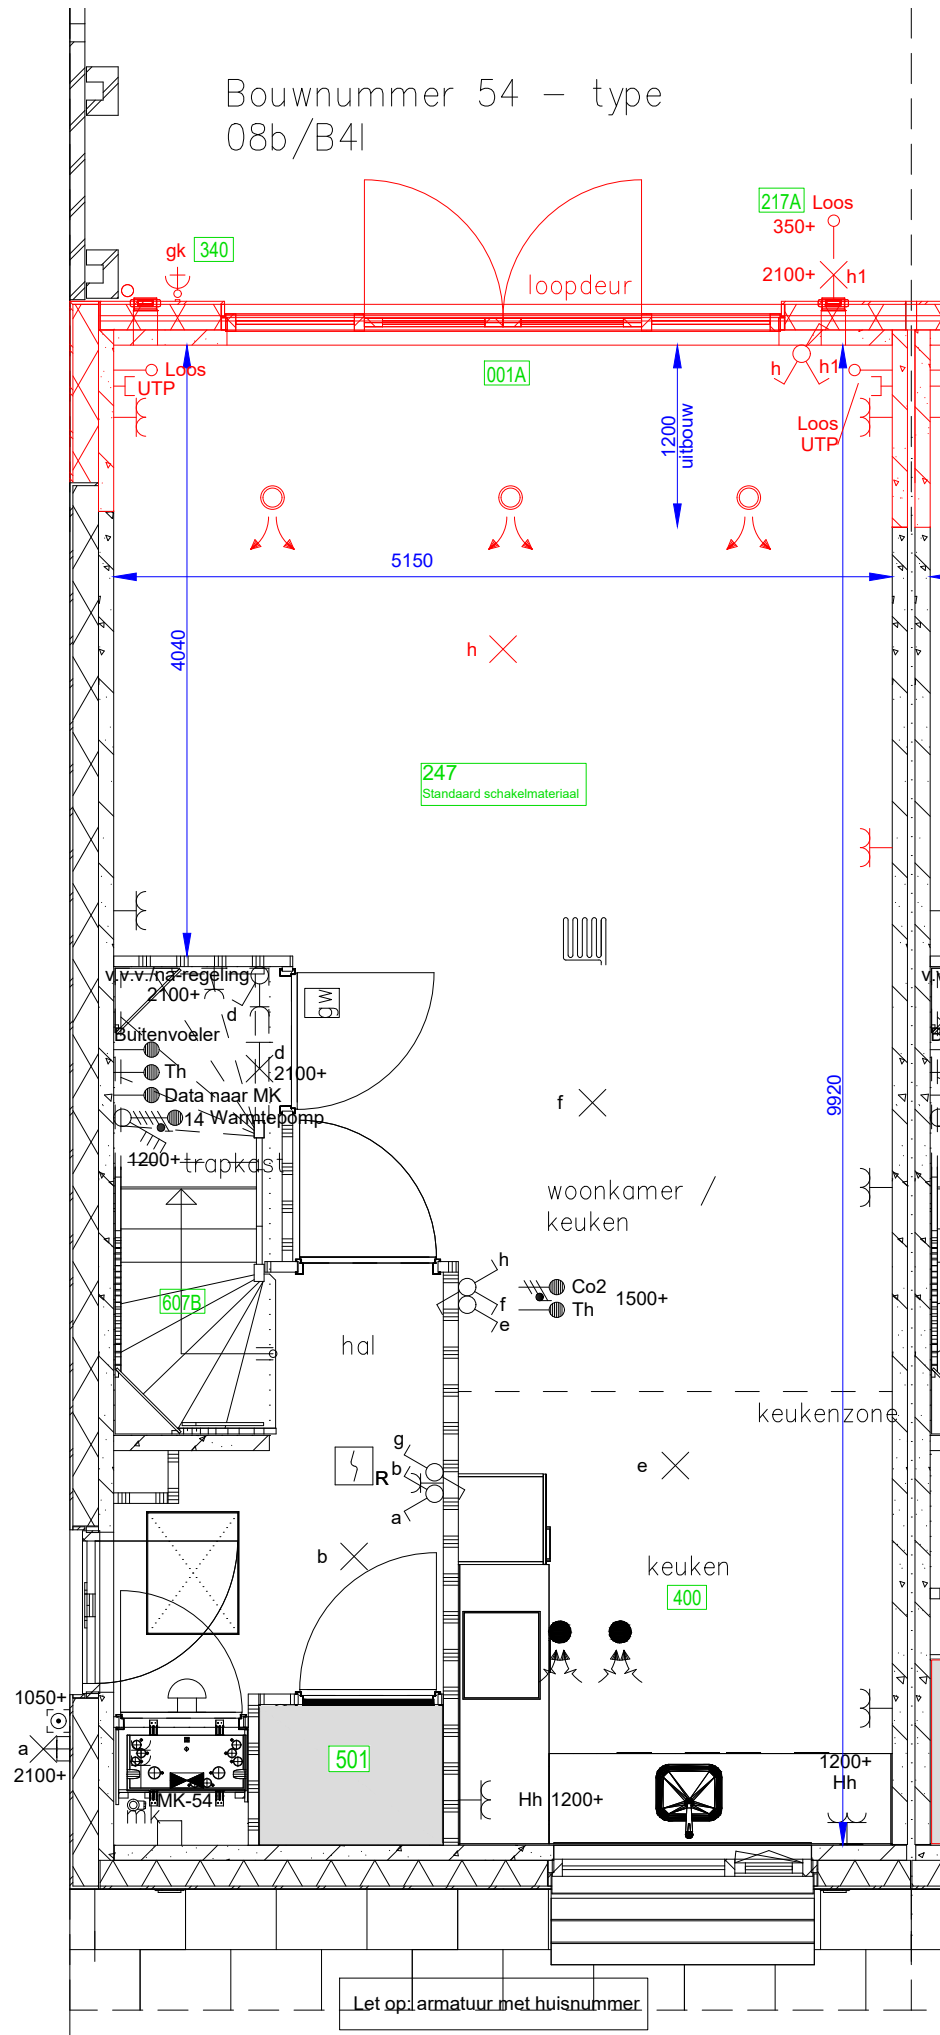

Werk: Newtonpark fase 2A  
Onderdeel: Koperstekening  
Werknr.: 12054  
Datum: 15-9-2023 Vers: -  
Schaal: 1:50  
Formaat: A3



BN: 54

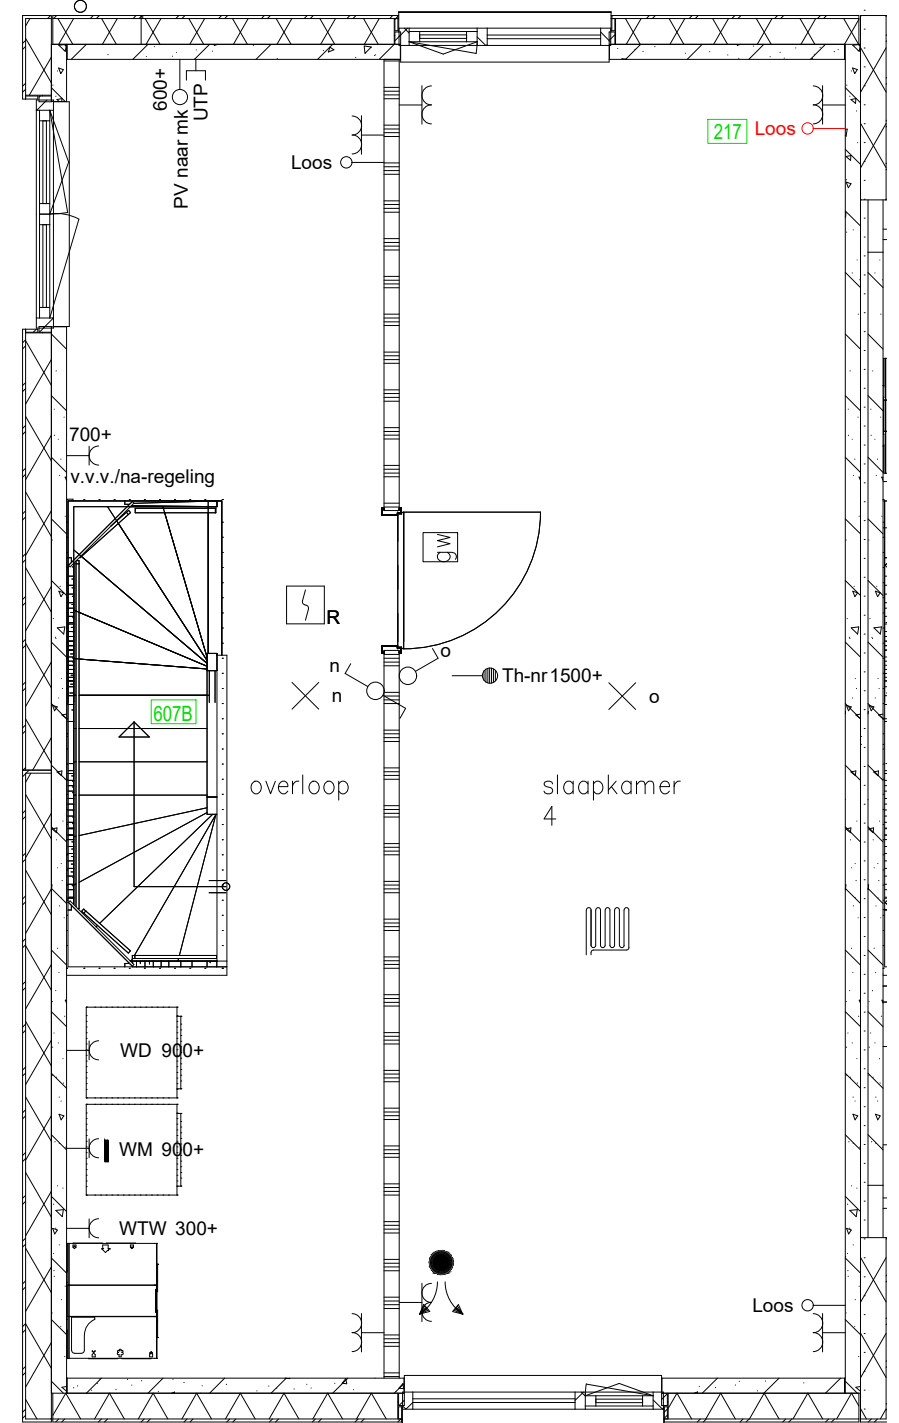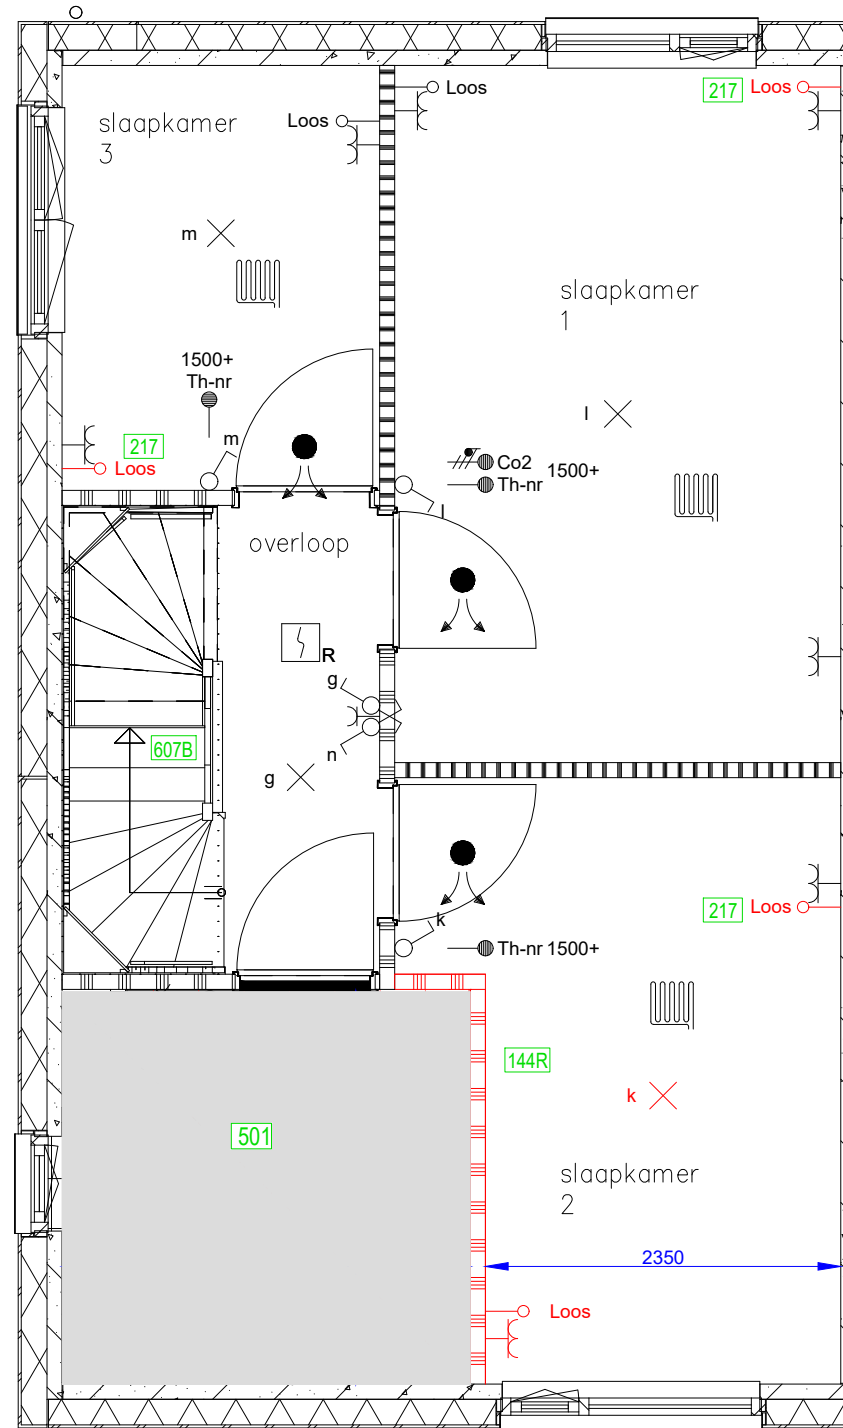

Let op: armatuur met huisnummer