
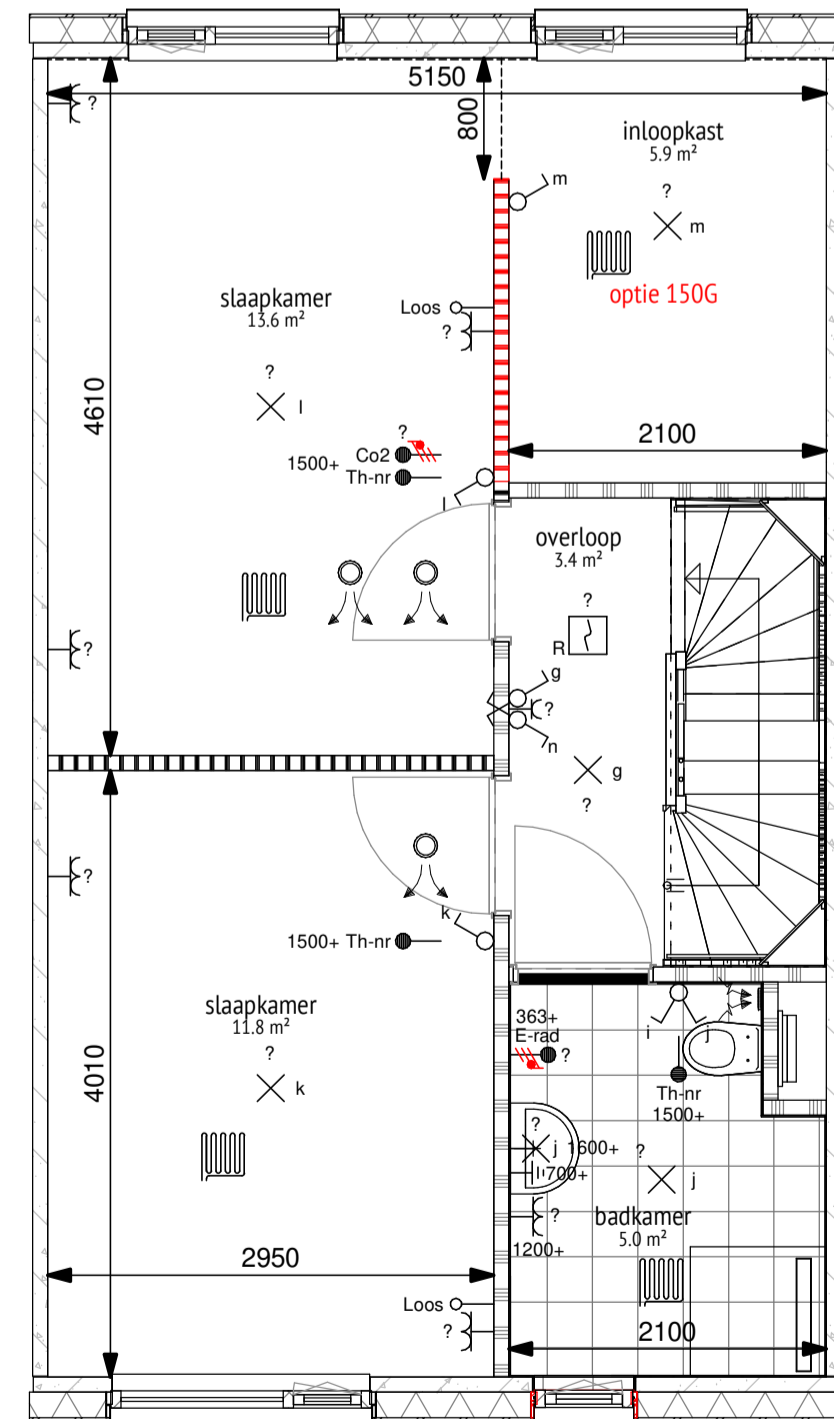


02 tweede verdieping

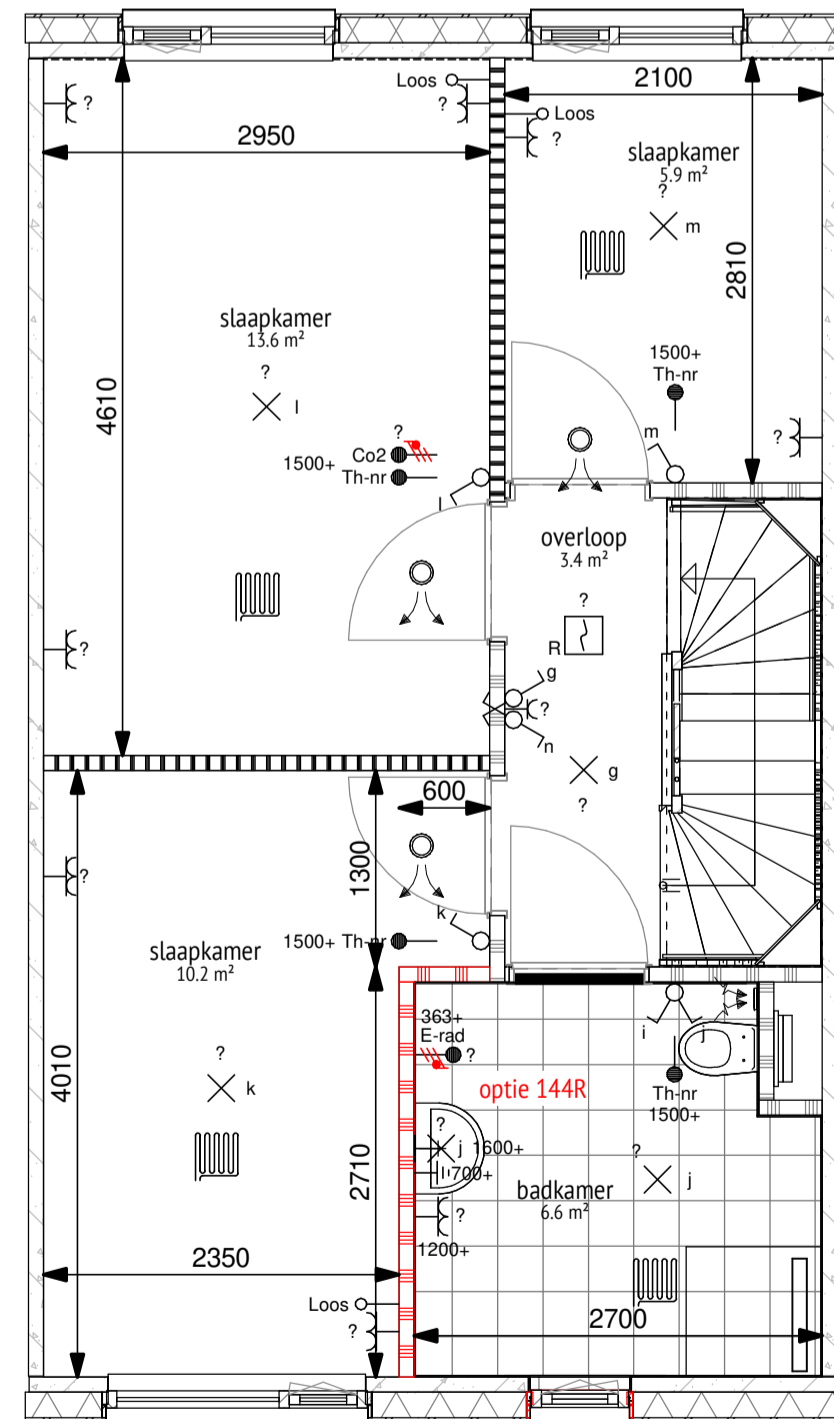

01 eerste verdieping

TYPE 08/B3

**RENVOOI MATERIALEN**

- metselwerk
- prefab gevel eps 170mm + 20mm steenstrip
- betonwand
- isolatie
- lichte scheidingswand 100mm / 70mm
- lichte scheidingswand 100mm, geludwerend
- wandtegelsymbol
- basis woning
- optie woning

**DAAD**

DAAD Architecten B.V.

Paltz 21  
9411 PM  
Beilen  
Nederland  
+31(0)93 582 450  
info@daad.nl

opdrachtgever **Trebbe**  
werk **Newton Park Enschede**  
onderwerp **Bouwnummers 79,80,81 - opties verdieping**

gewijzigd	datum	01-06-2022
a.	schaal	1:50
b.	formaat	A1
c.	werknr.	<b>20008</b>
d.	bladnr.	<b>DO.155</b>
e.		
f.		
g.		