

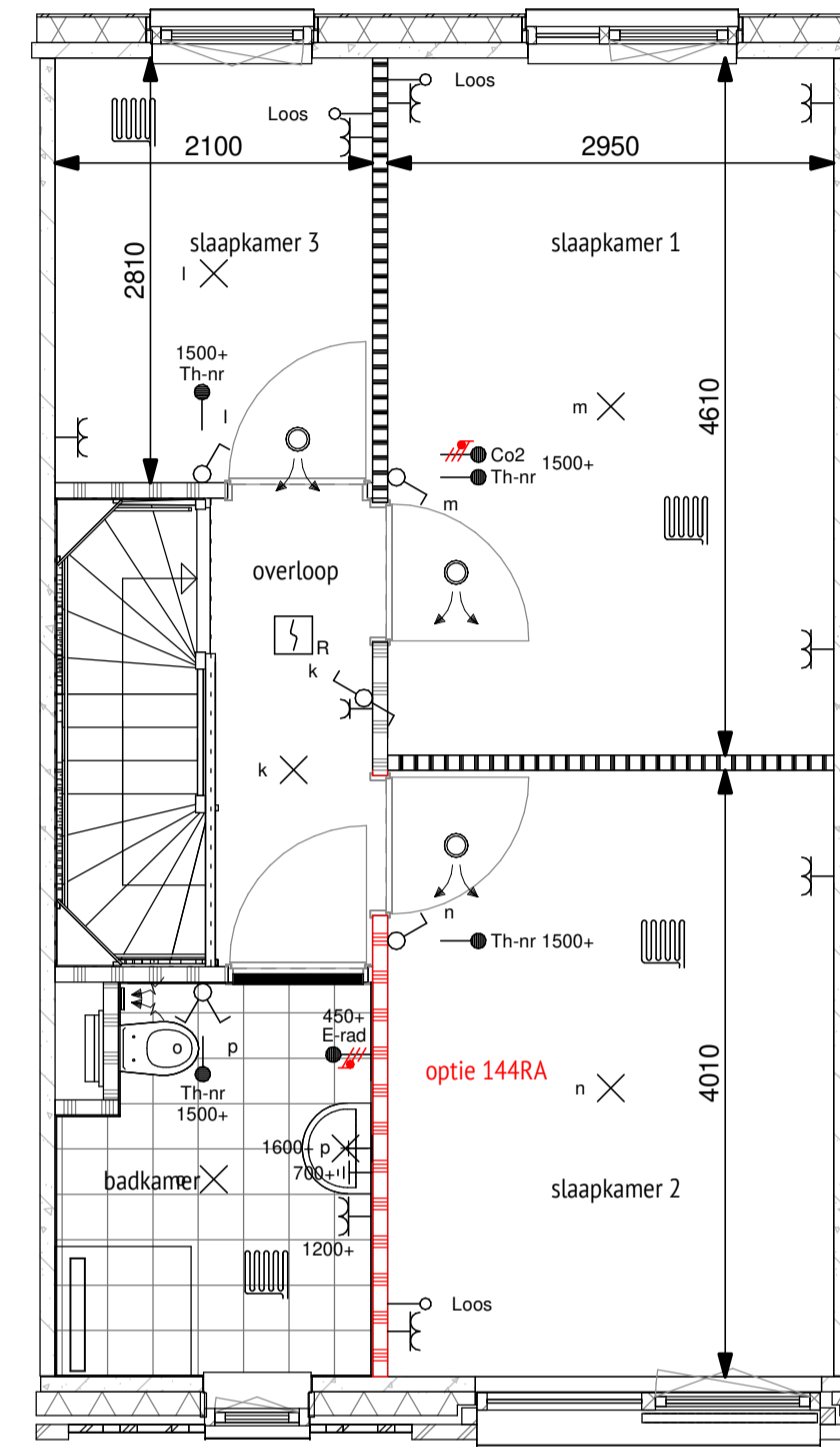




01 eerste verdieping

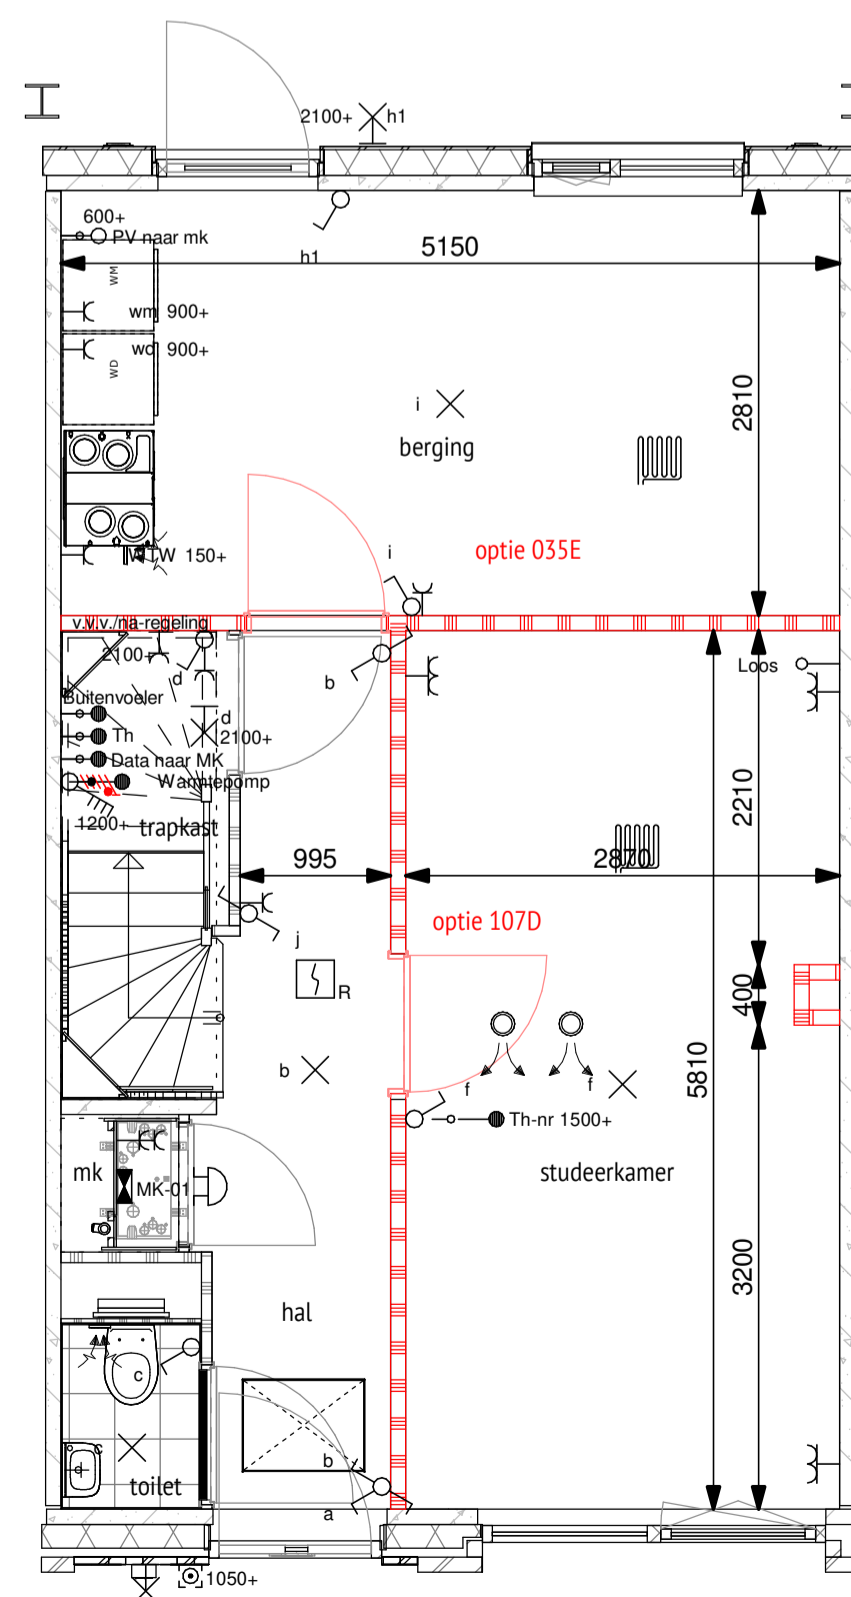

02 tweede verdieping

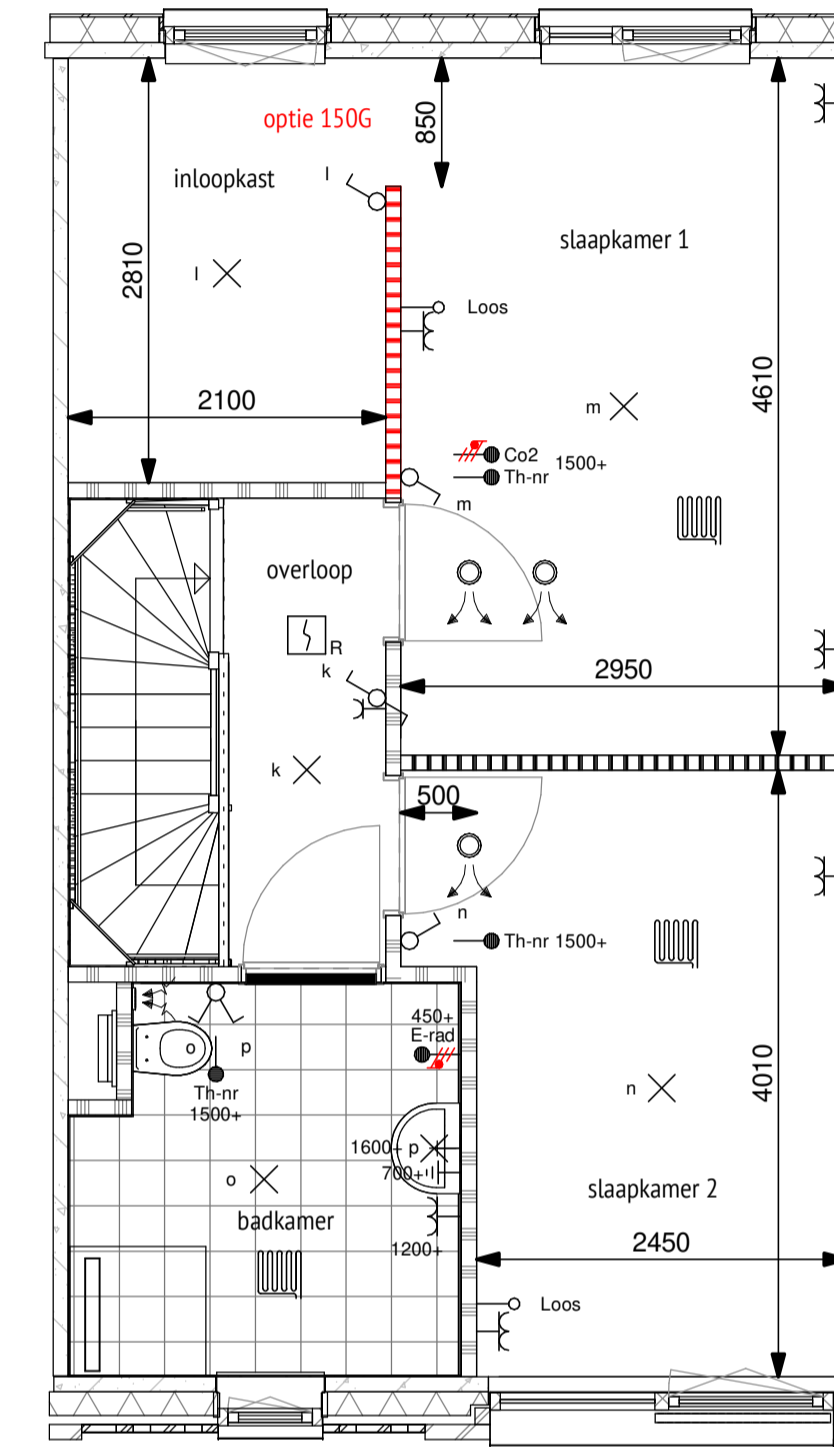

00 begane grond

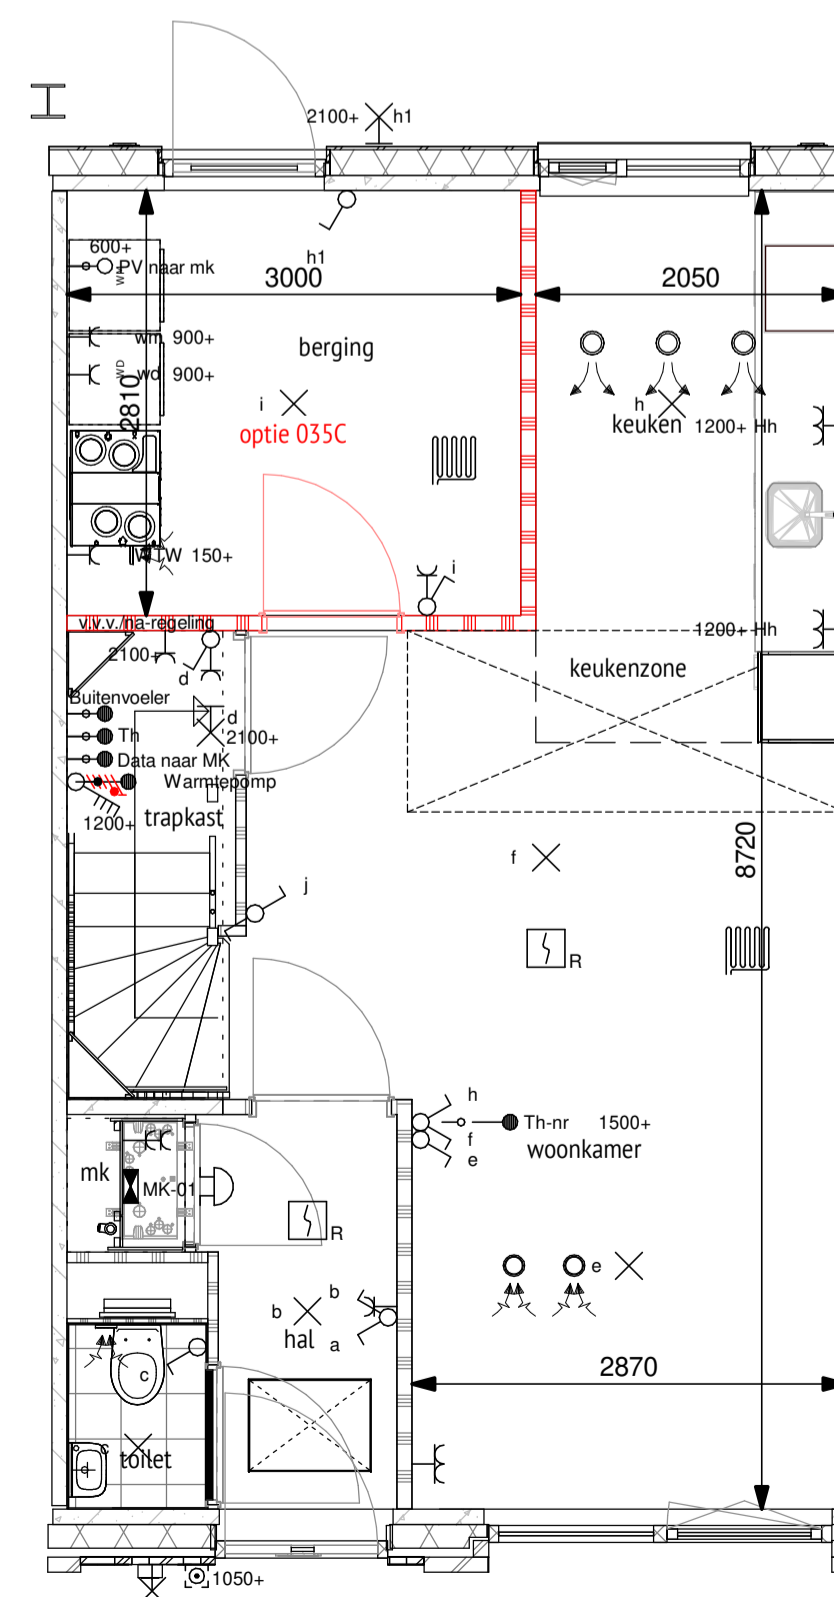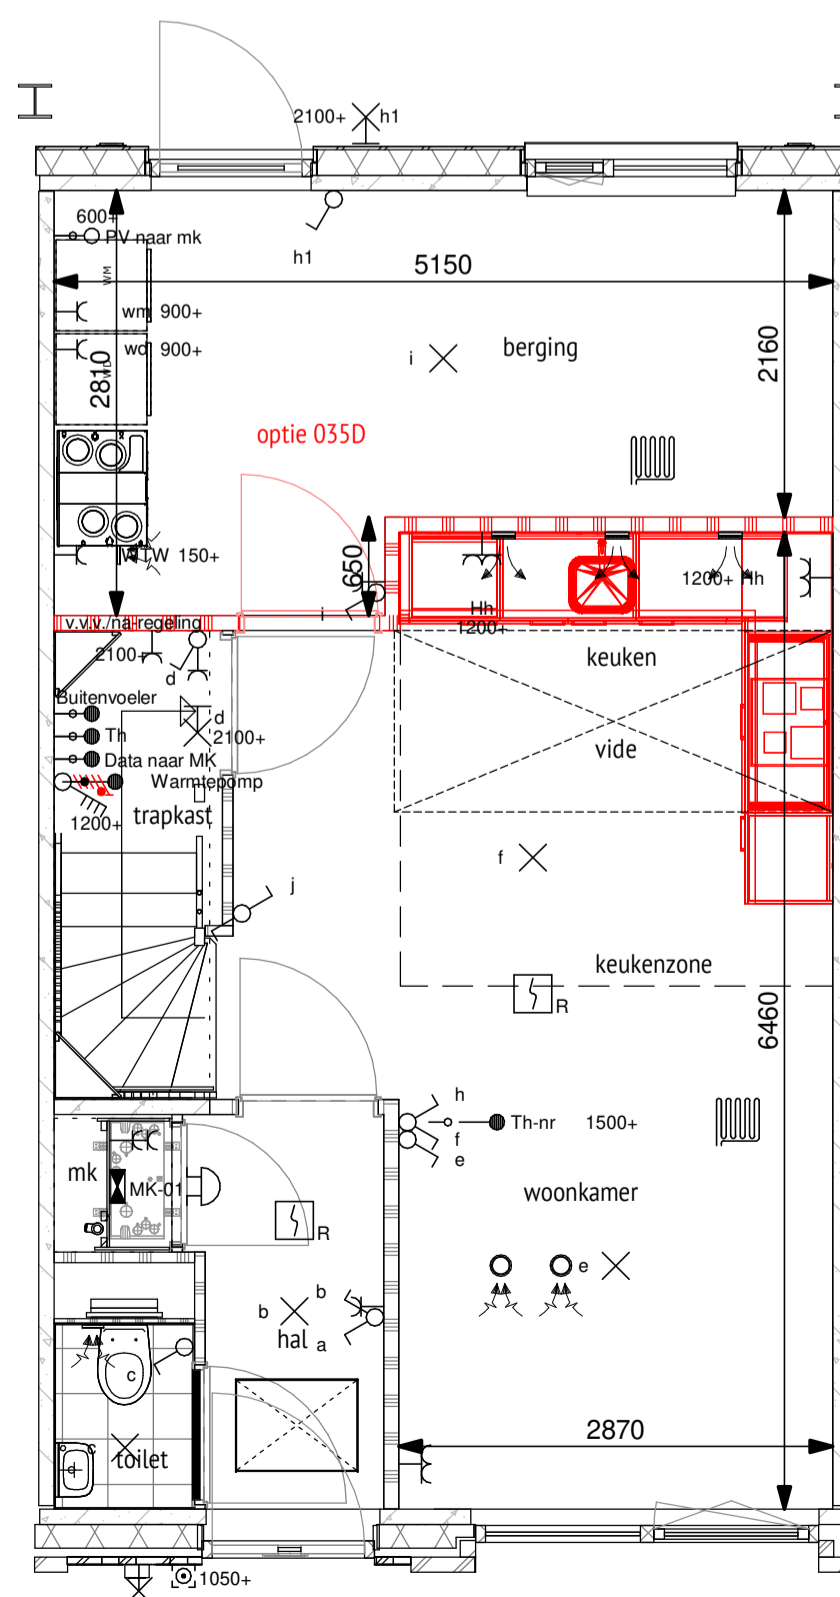

TYPE 09d/C2

RENVOOI MATERIALEN	
	metselwerk
	prefab gevel eps 170mm + 20mm steenstrip
	betonwand
	isolatie
	lichte scheidingwand 100mm / 70mm
	lichte scheidingwand 100mm, geluidwerend
	wandtegelsymbol
	geluidswerende deur
	basis woning
	optie woning

DAAD

DAAD Architecten B.V.

Paltz 21
9411 PM
Beilen
Nederland
+31(0)993 582 450
info@daad.nl

opdrachtgever **Trebbe**
werk **Newton Park Enschede**
onderwerp **Bouwnummers 45,46,47,48 - opties**

gewijzigd	datum
a.	01-10-2022
b.	1:50
c.	A1
d.	20008
e.	DO.167
f.	
g.	