


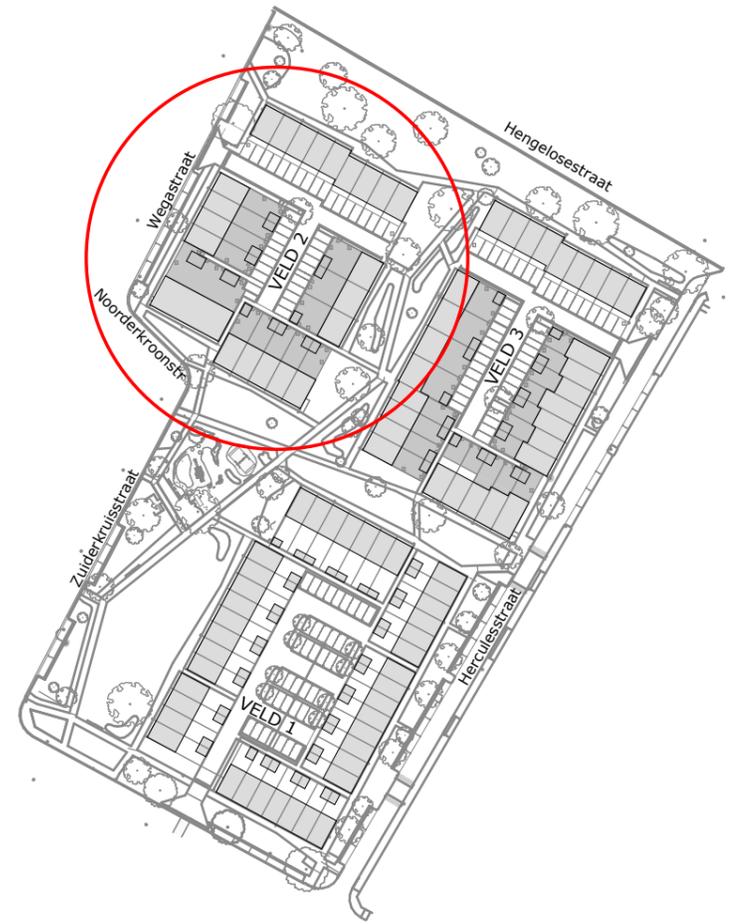

- Aanbrengen straatbakstenen, keperverband.
- Aanbrengen straatbakstenen, dikmaat in halfsteensverband.
- Aanbrengen betonstraatstenen, keifmaat in halfsteensverband.
- Aanbrengen grasbetonstenen
- Aanbrengen dubbelklinkers
- Aanbrengen betontegels, 300x300x60
- Aanbrengen betontegels, 400x600x60 mm
- Molgoot
- Lichtmast
- Gras/bloemenmengsel
- Haag
- Beplanting
- Gemetselde tuinmuur
- Gaasmathekwerk met hedera

Newton Park - Situatie totaal - 1:2000



Enschede - Newton Park - Situatie veld 2



| | | | | | | |
|---|---------------|------------------------|--------|------------|---------|---------------|
| DAAD DAAD Architecten B.V. Paltz 21 9411 PM Beilen +31(0)593 582 450 info@daad.nl | opdrachtgever | Trebbe Wonen B.V. | datum | 01-10-2022 | werknr. | 20.008 |
| | werk | Enschede - Newton Park | schaal | 1:500 | bladnr. | DO.003 |
| | onderwerp | Situatie veld 2 | wijz. | | | |