




doorsnede 09a/c3 A

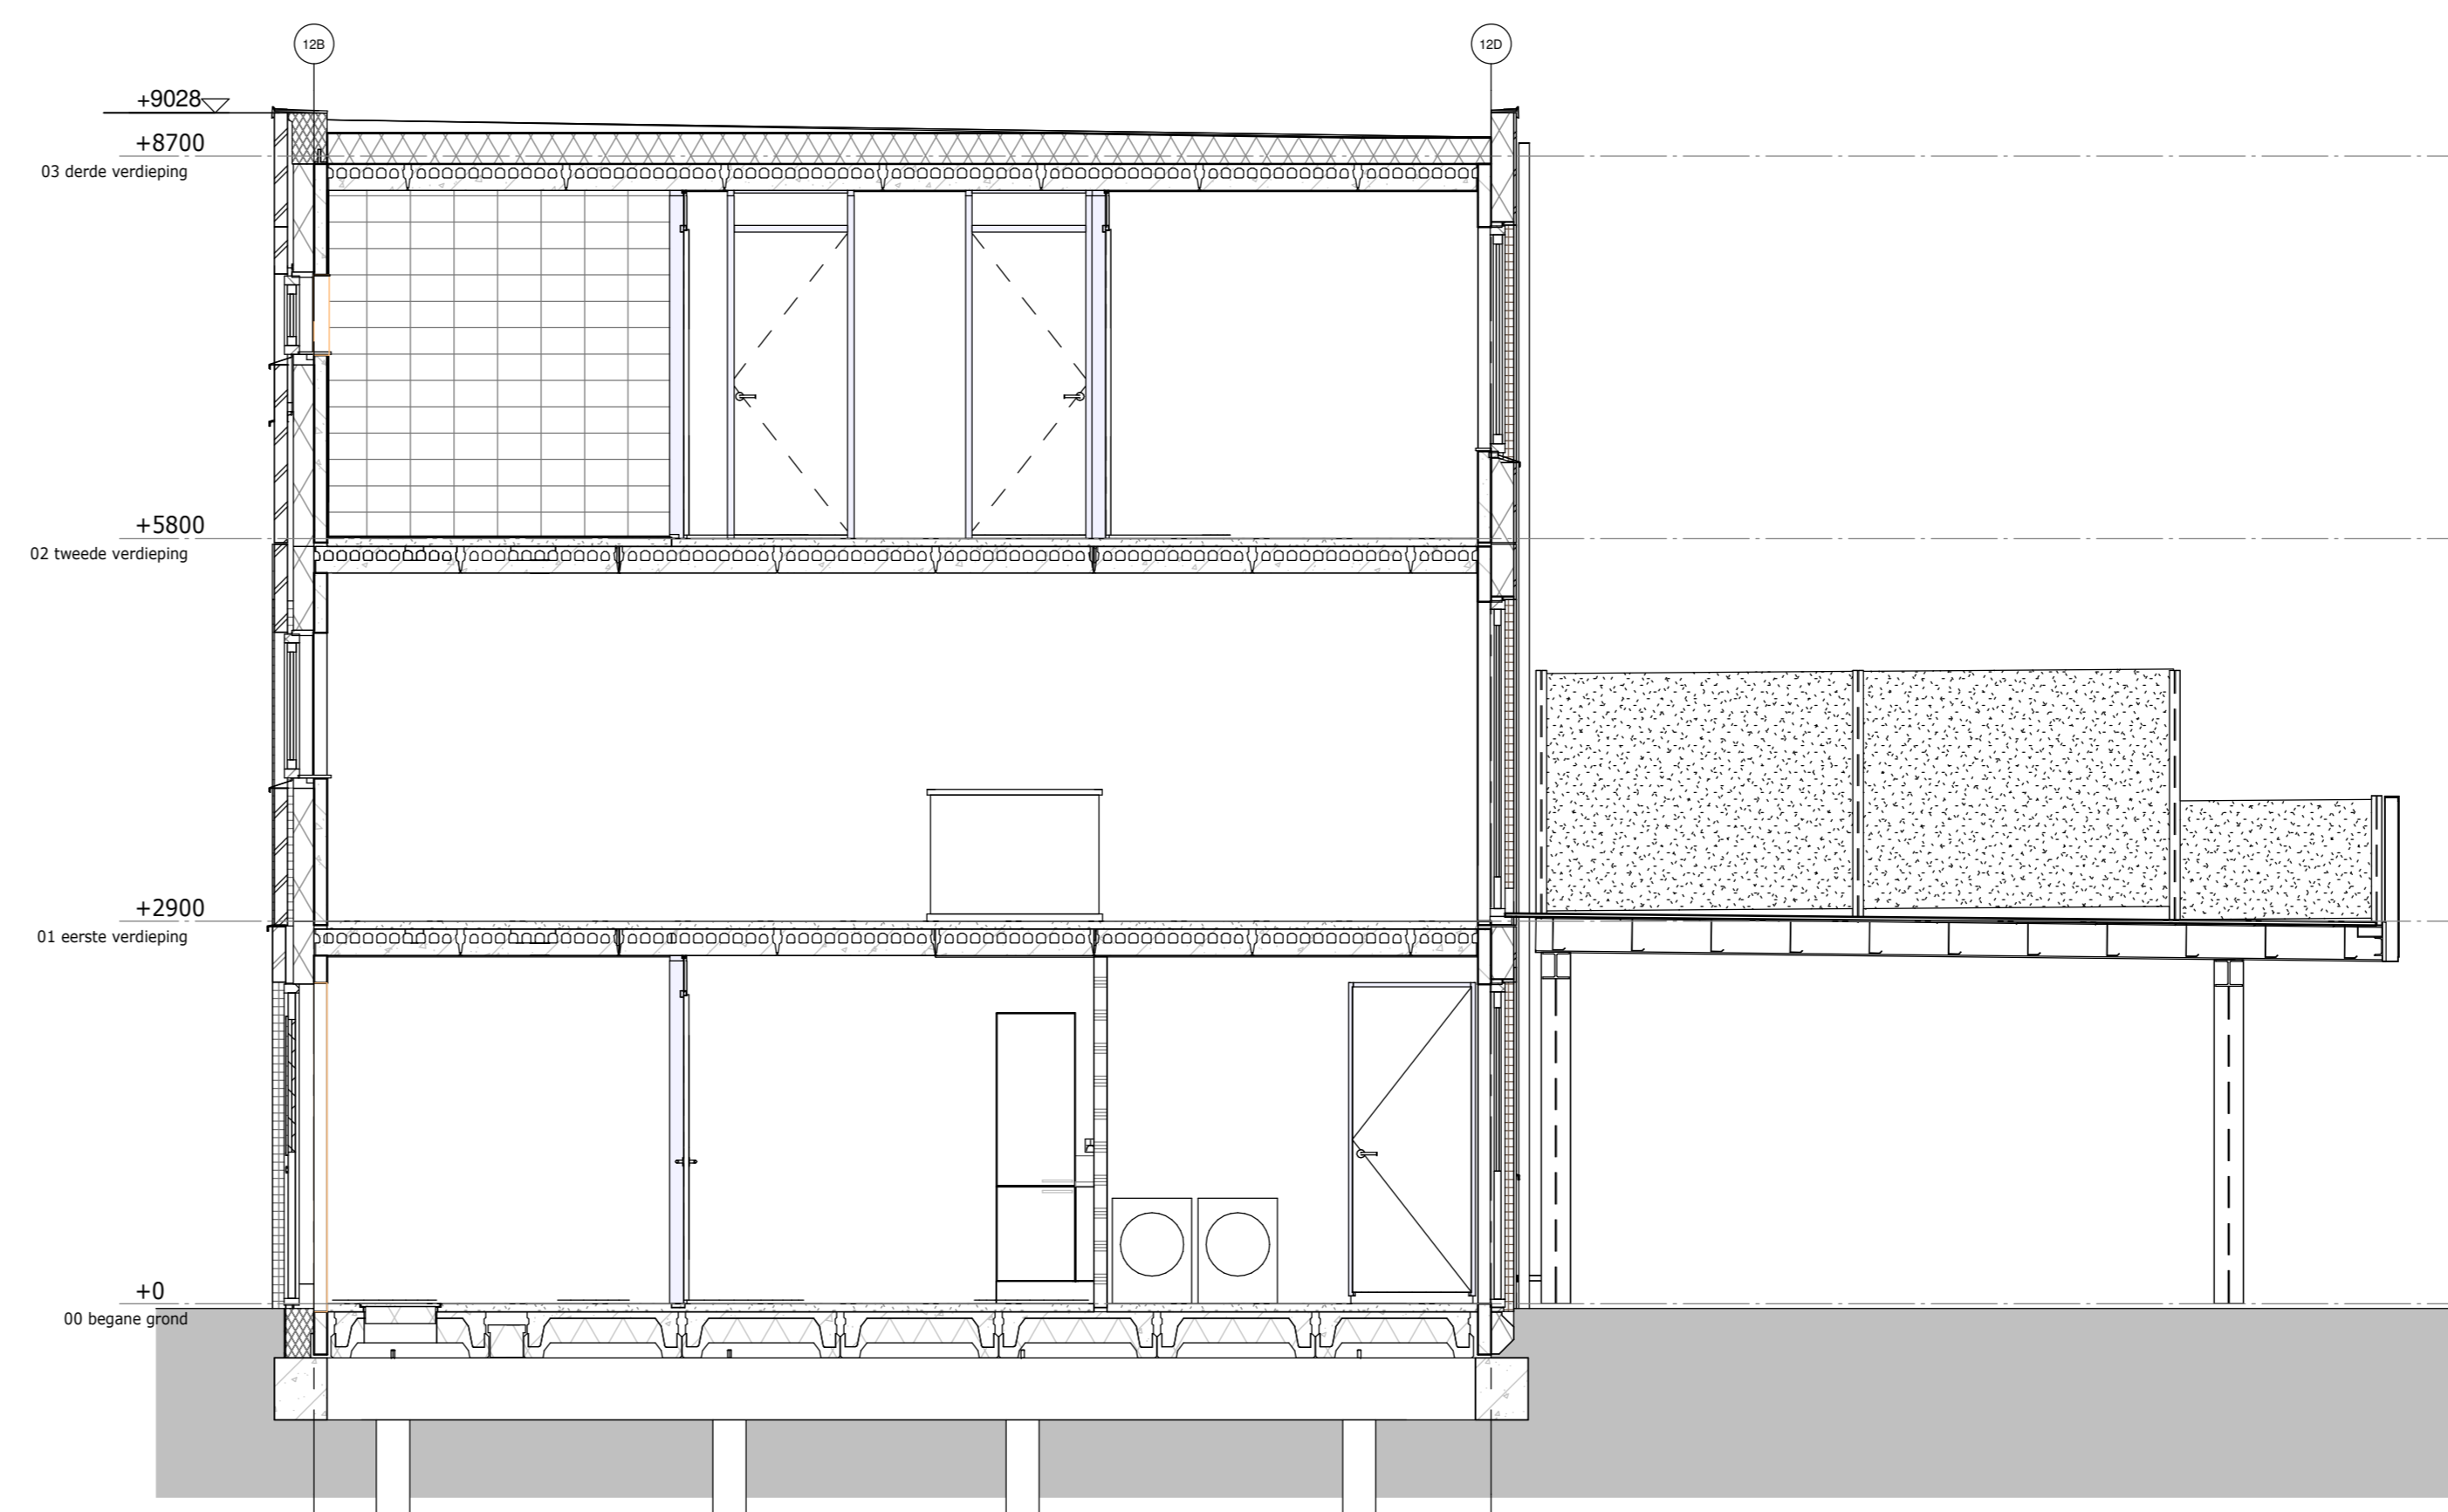


doorsnede 09a/c3 B

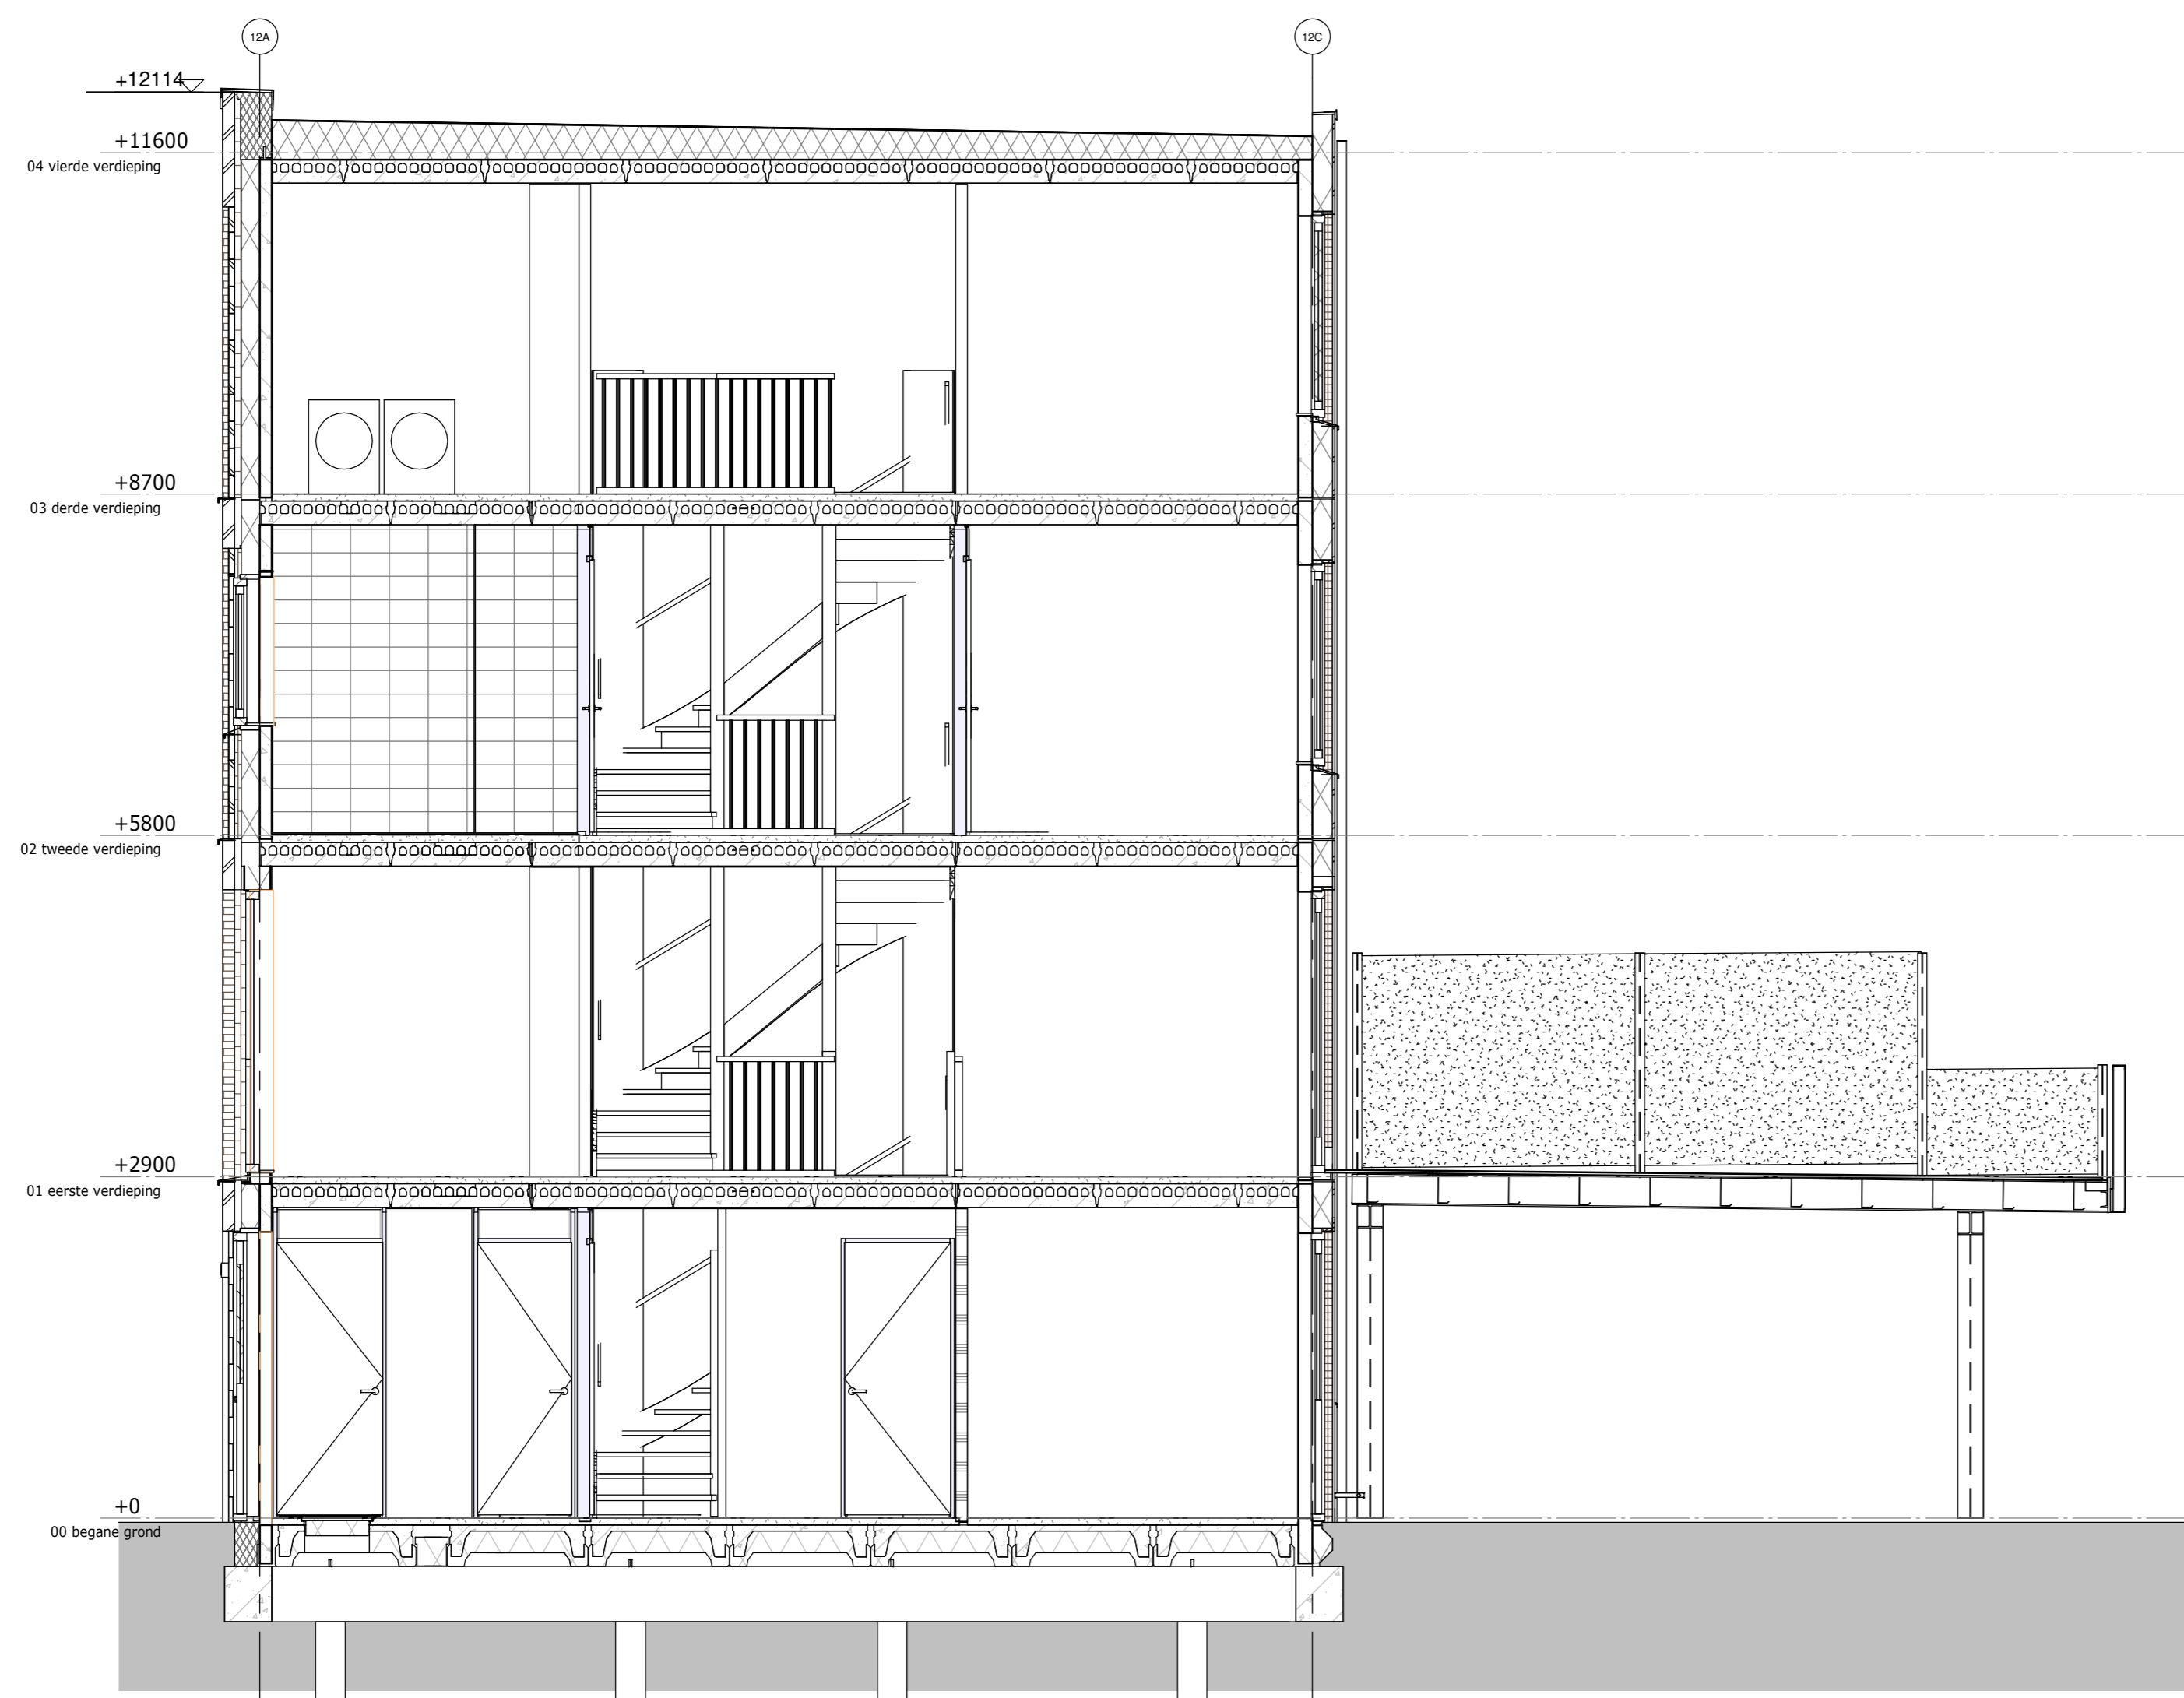

doorsnede 09b/c4 A

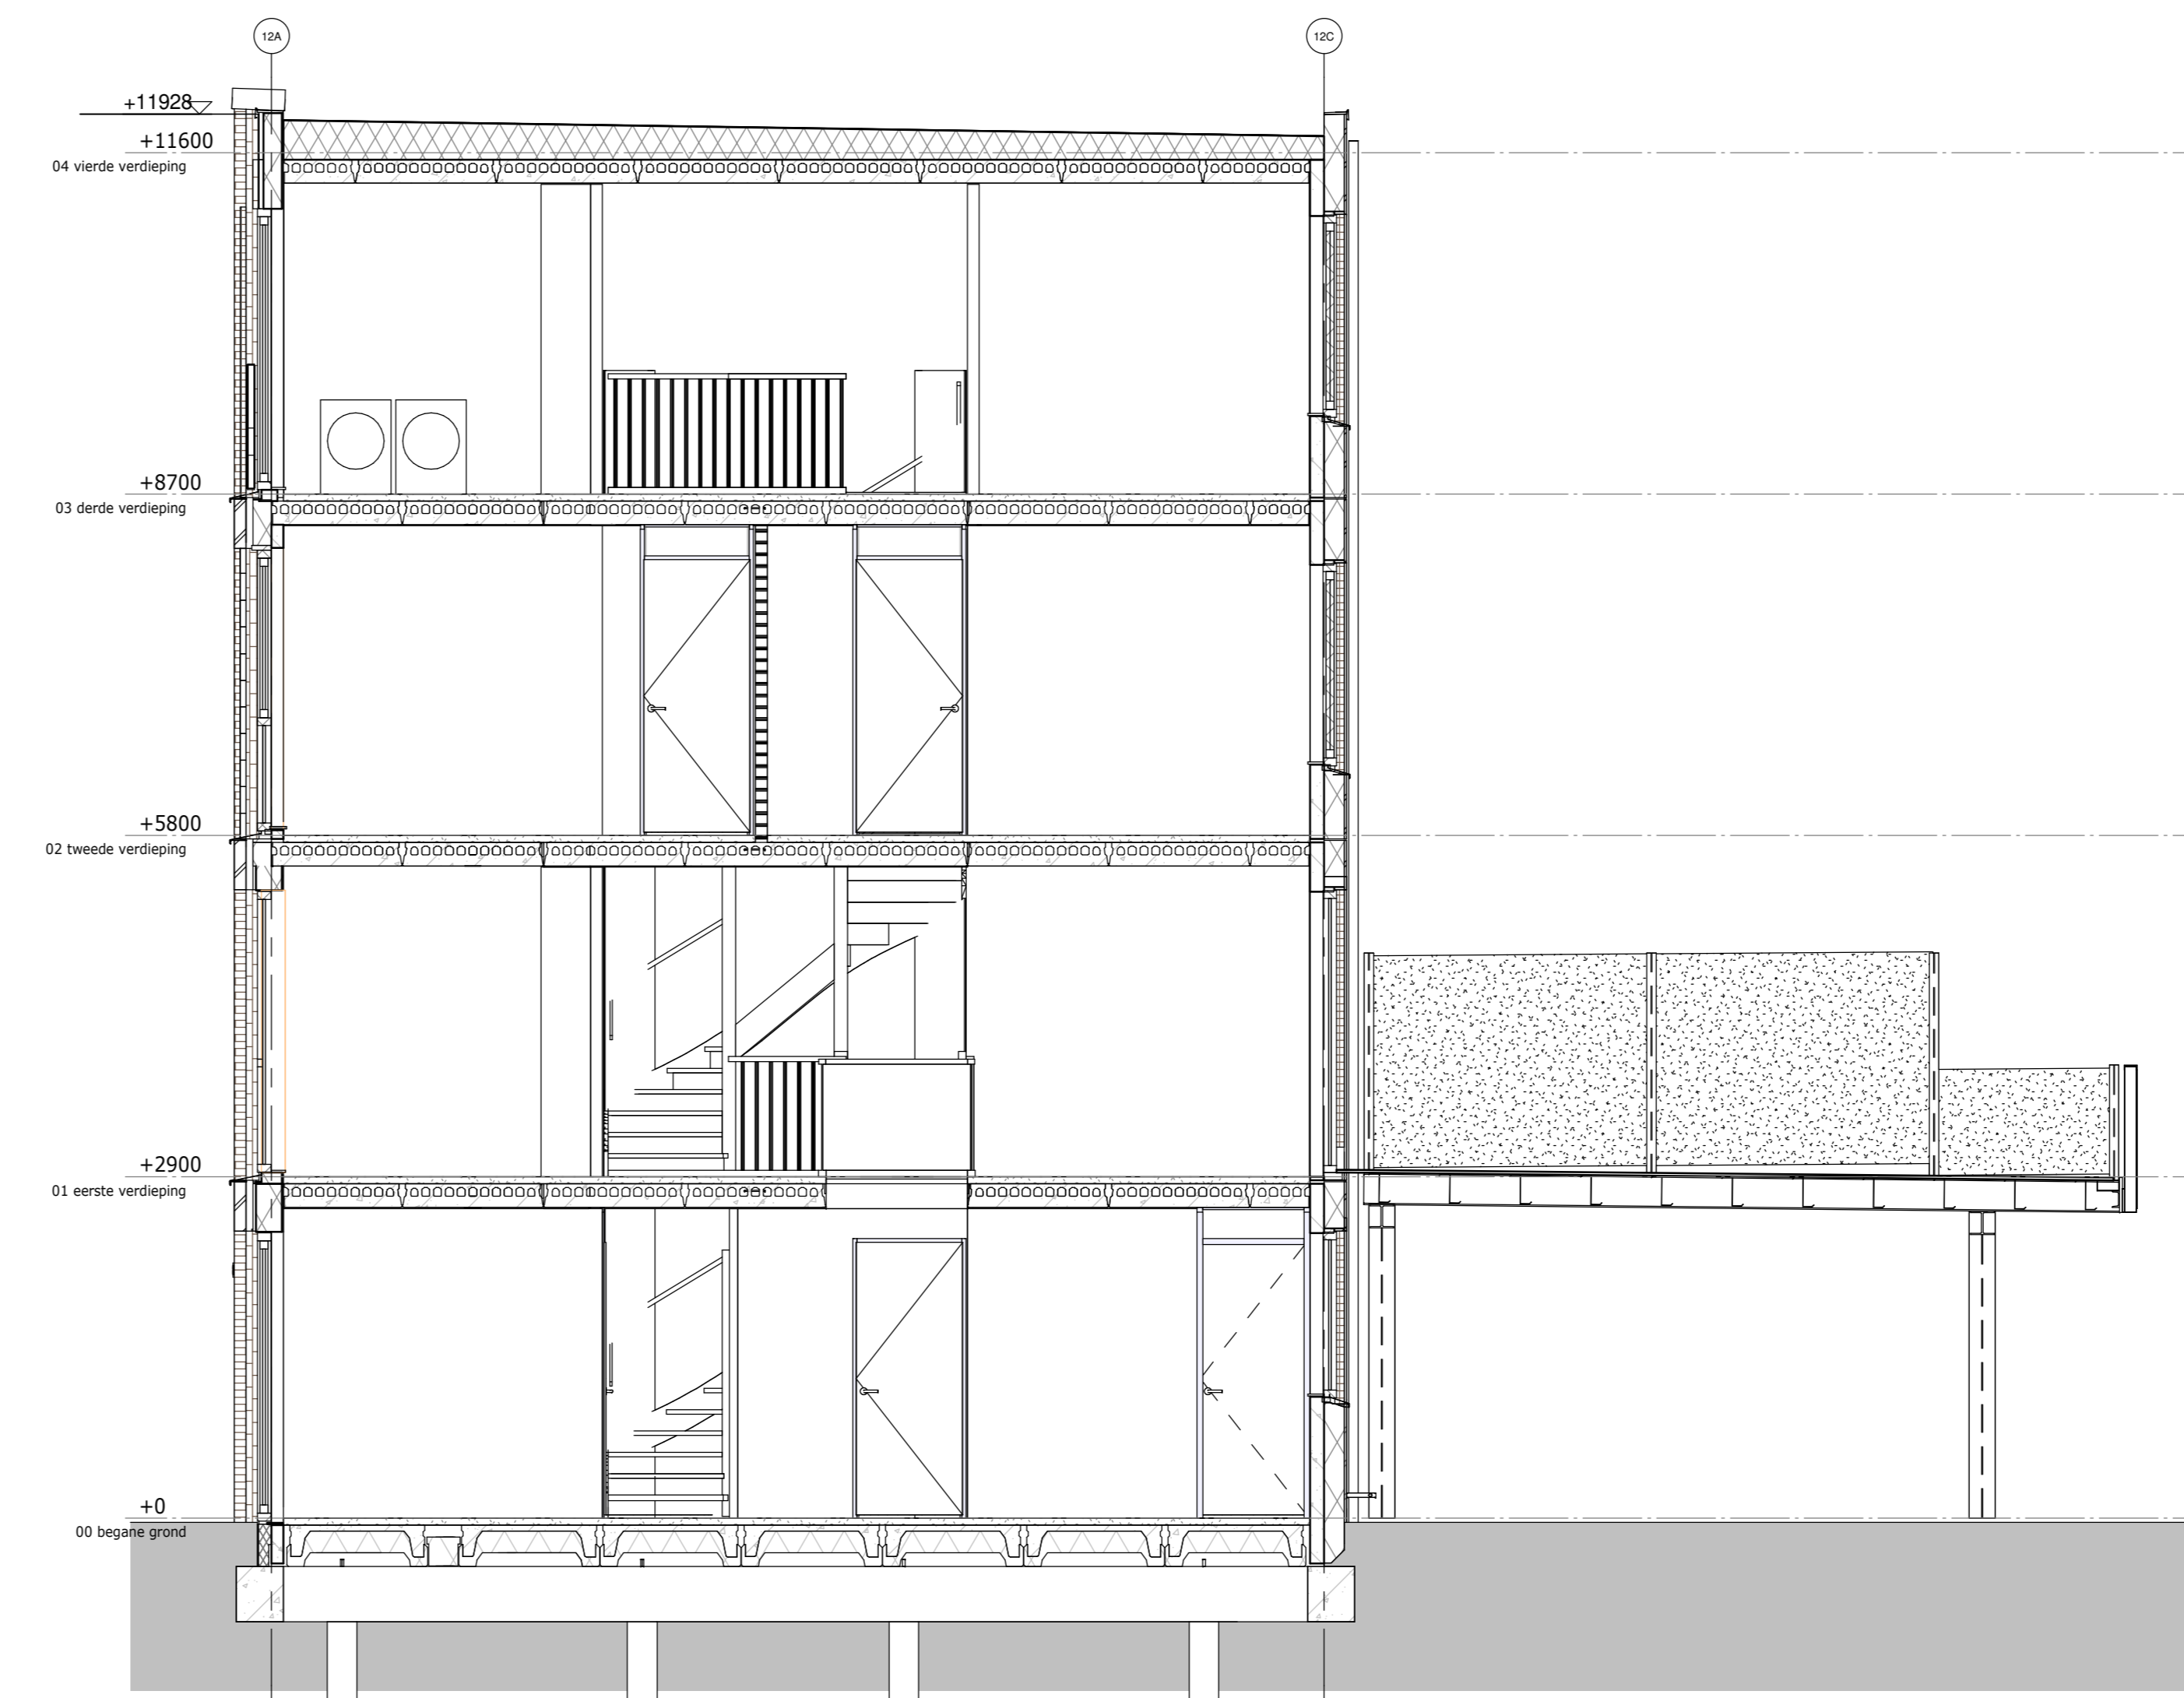

doorsnede 09b/c4 B

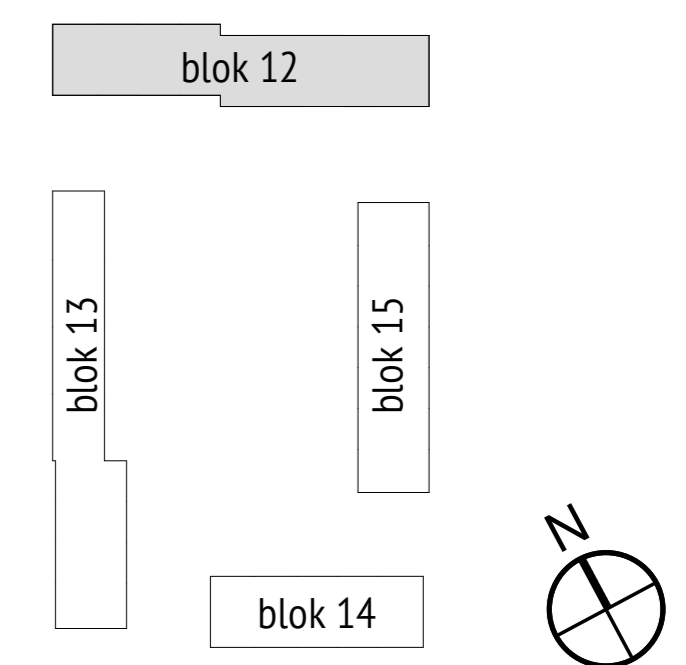

DAAD DAAD Architecten B.V. Paltz 21 9411 PM Buiten Nederland +31(0)993 582 400 info@daad.nl	opdrachtgever	Trebbe Wonen
	werk	Newton Park Enschede
	onderwerp	Blok 12 - Doorsnedes
	gewijzigd	
	a.	datum 01-06-2022
	b.	schaal 1:50
	c.	formaat A1+
	d.	werksnr. 20008
	e.	
f.	bldnr. DO.12.202	
g.		

© Bureau van Bouwplanen/Newtonpark 3_DAA_04C_02C_01T_0001101010