

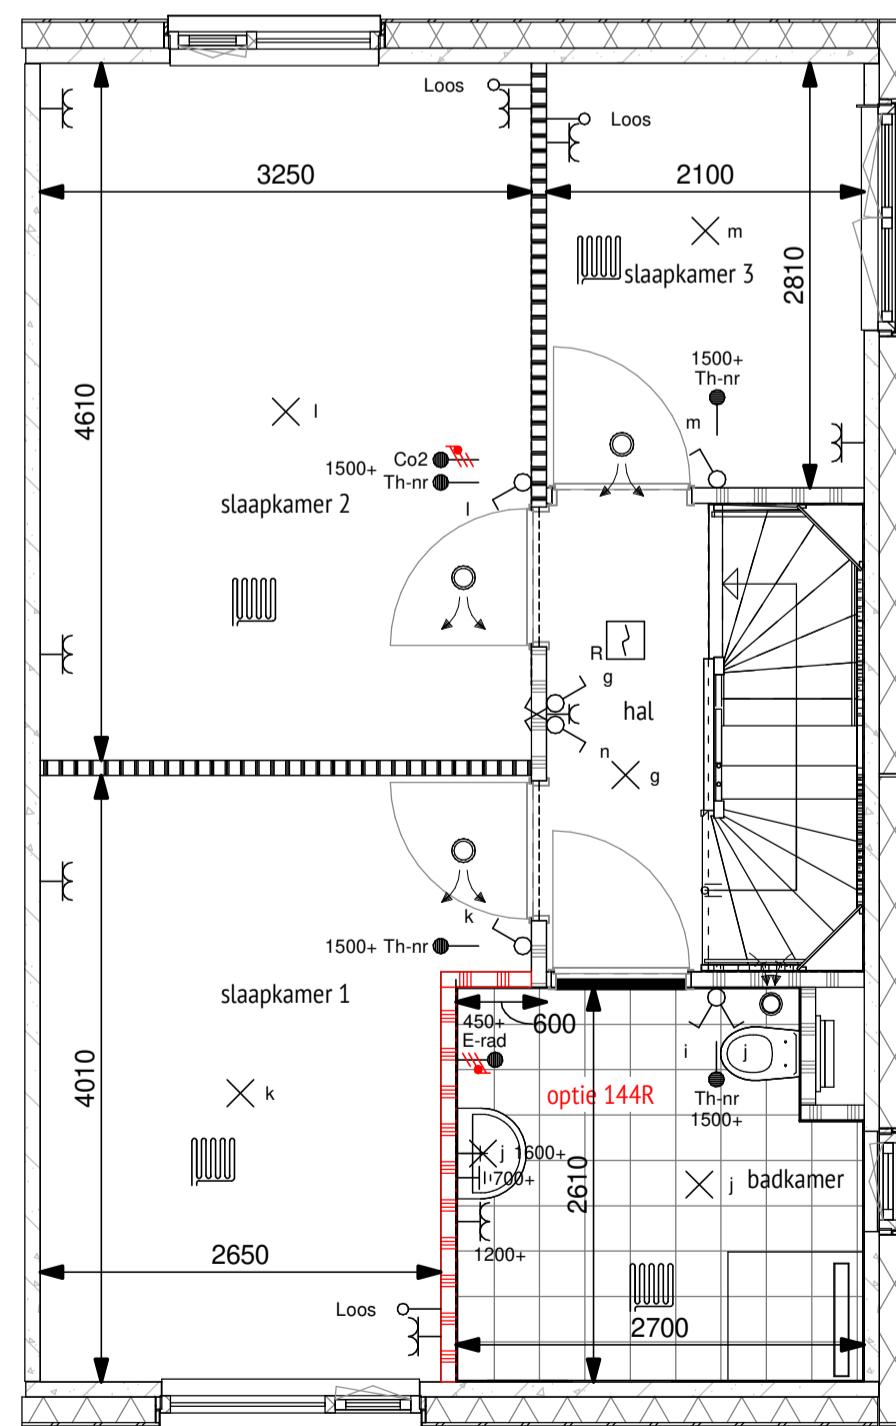


02 tweede verdieping

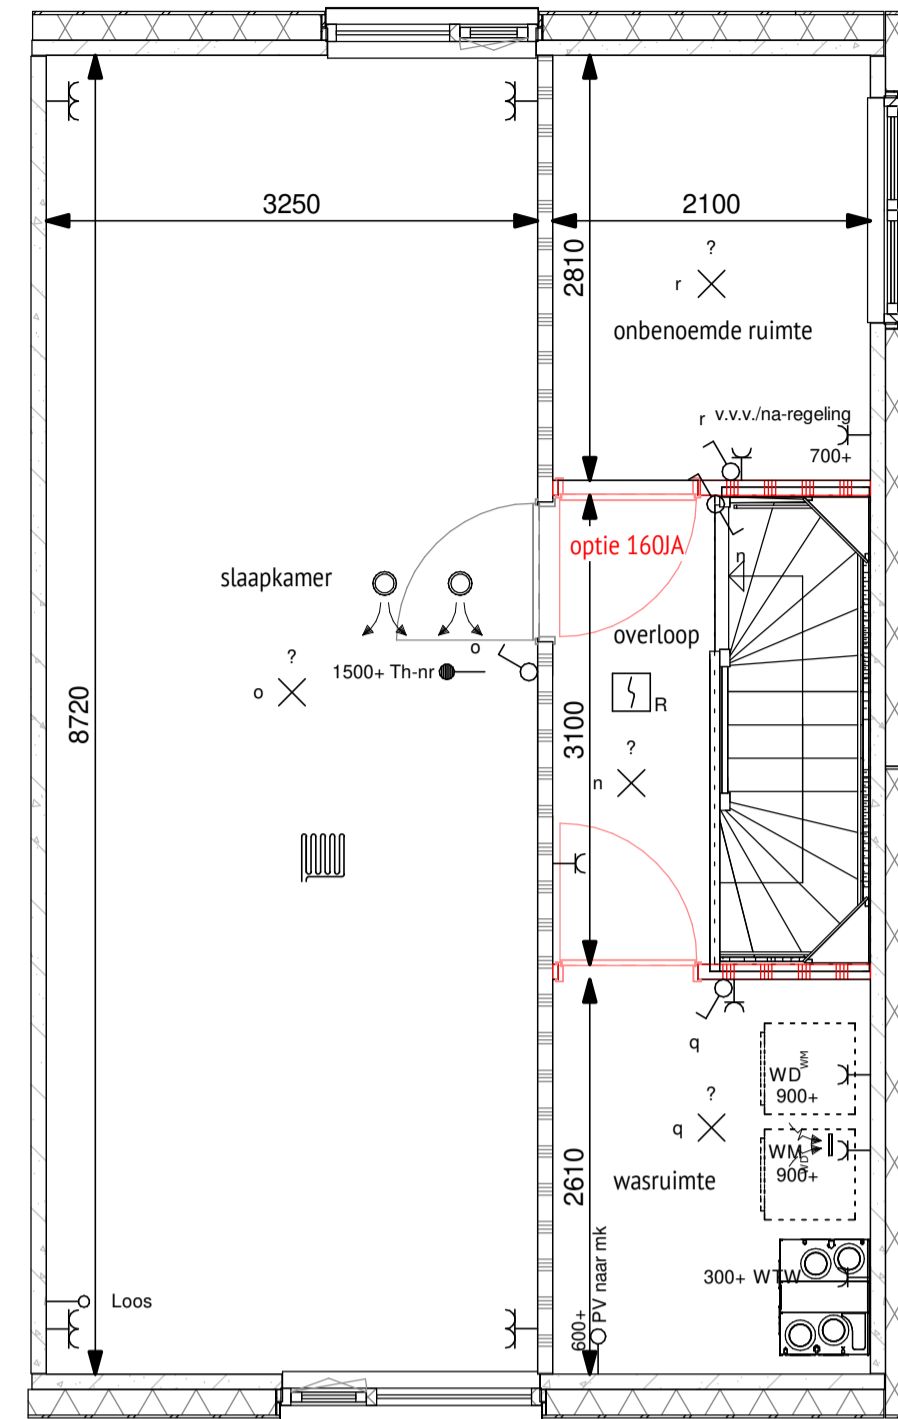

01 eerste verdieping

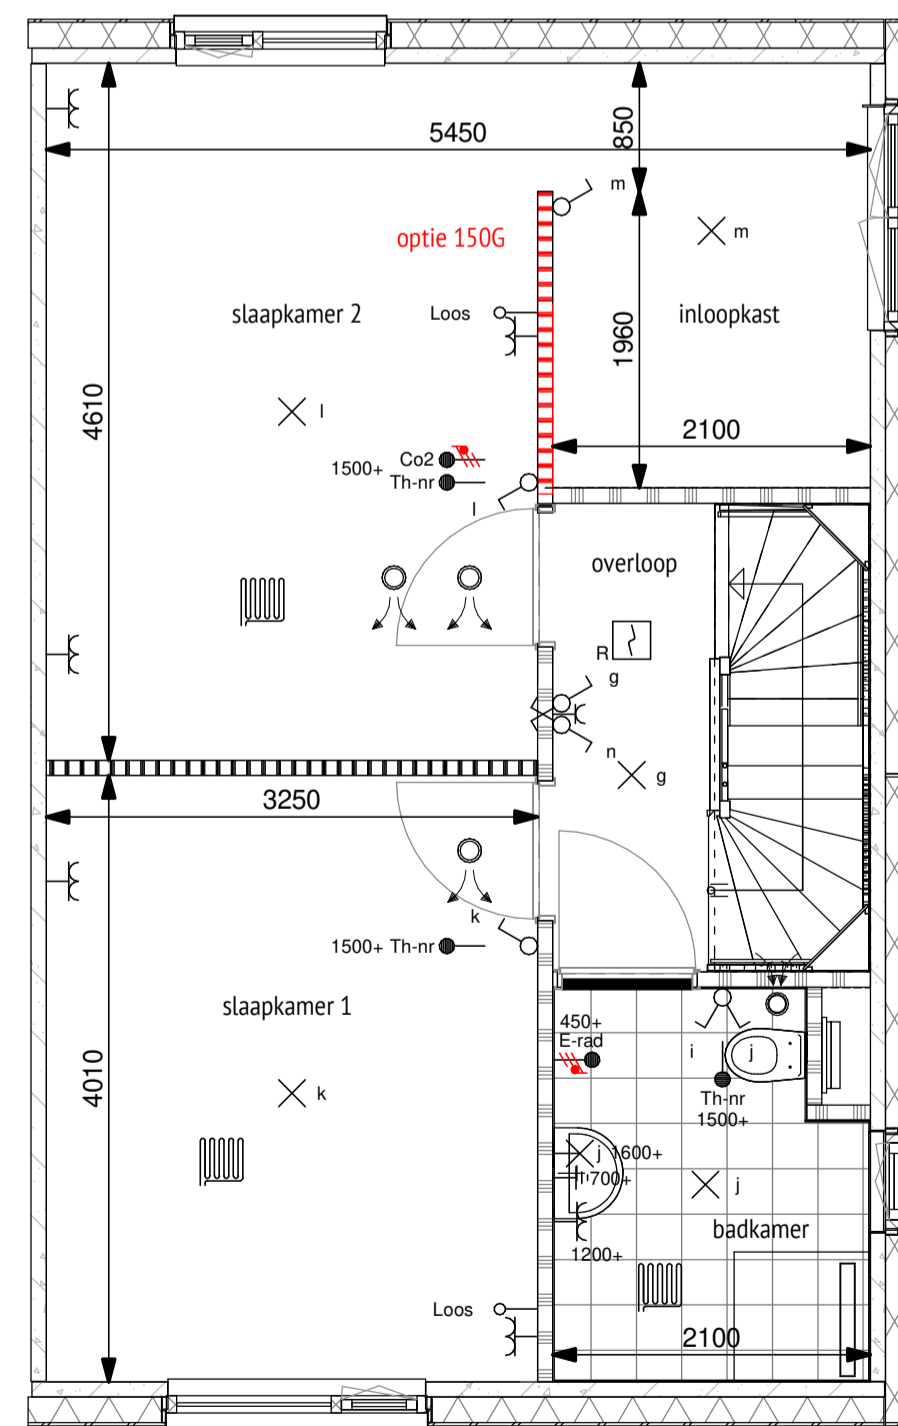

TYPE 09/B5

RENVOOI MATERIALEN

-  metselwerk
-  prefab gevel eps 170mm + 20mm steenstrip
-  betonwand
-  isolatie
-  lichte scheidingwand 100mm / 70mm
-  lichte scheidingwand 100mm, geluidwerend
-  wandtegelsymbol
-  geluidswerende deur
-  basis woning
-  optie woning

DAAD

DAAD Architecten B.V.

Paltz 21
9411 PM
Beilen
Nederland
+31(0)993 582 450
info@daad.nl

opdrachtgever **Trebbe**
werk **Newton Park Enschede**
onderwerp **Bouwnummers 62 - opties verdieping**

gewijzigd	
a.	datum 01-10-2022
b.	schaal 1:50
c.	formaat A1
d.	werknr. 20008
e.	
f.	bladnr. DO.178
g.	