



Werk: NewtonPark - Enschede
 Onderdeel: Koperstekening
 Werknr.: 12054
 Datum: 24-2-2023
 Schaal: 1:50
 Formaat: A3

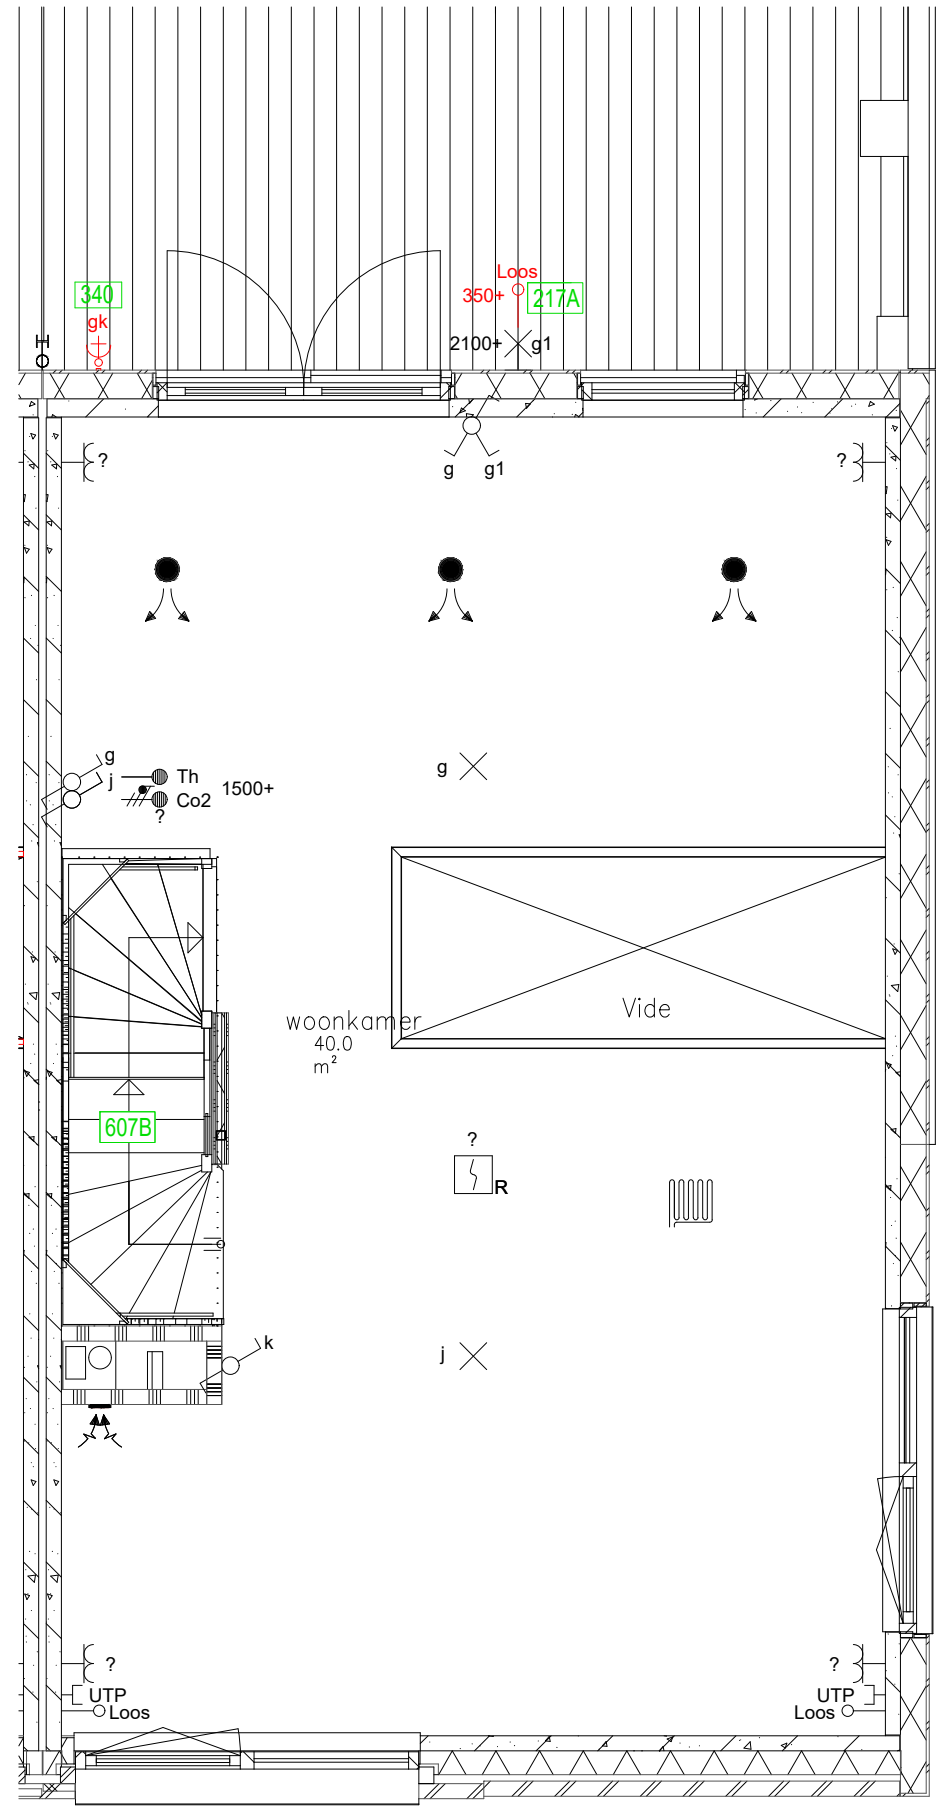

BN: 74

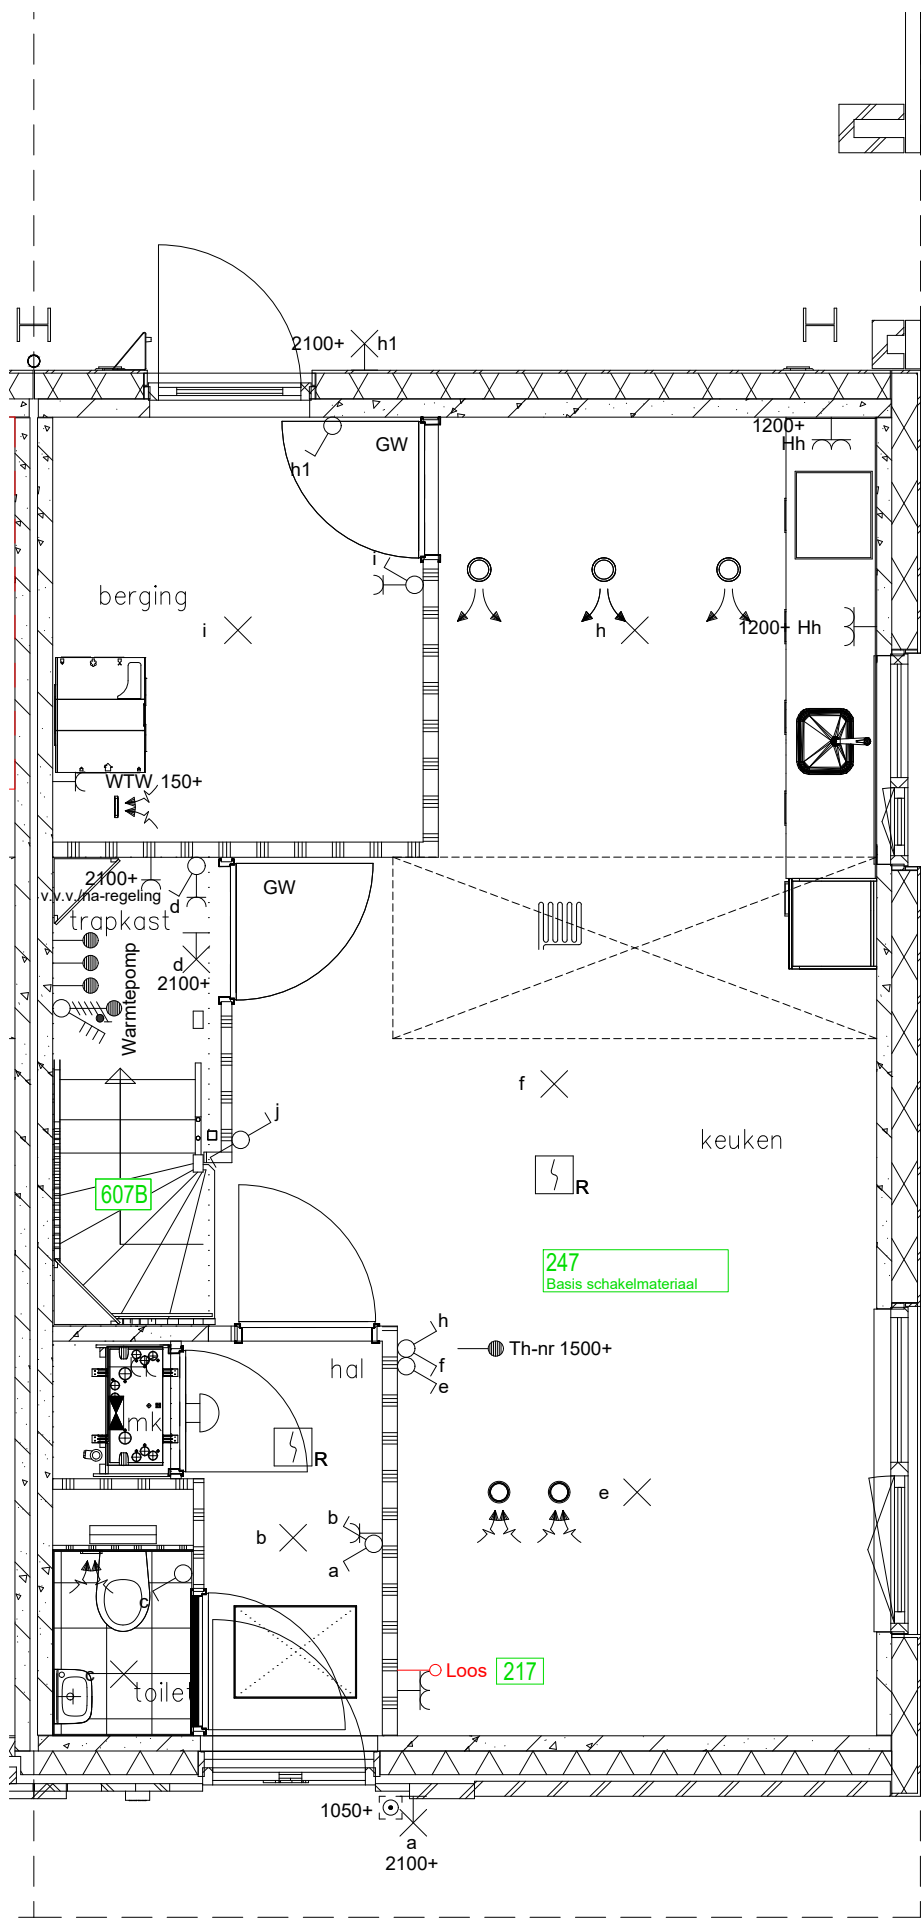

Werk: NewtonPark - Enschede
 Onderdeel: Koperstekening
 Werknr.: 12054
 Datum: 24-2-2023 Vers: -
 Schaal: 1:50
 Formaat: A3



BN: 74.

