Werk:	Newtonpark fase 2B Enschede
Onderdeel:	Koperstekening
Werknr.:	12054
Datum:	25-10-2023 Vers: -
Schaal:	1:50
Formaat:	A3

TREBBE
ONTWIKKELT EN BOUWT

BN: 49

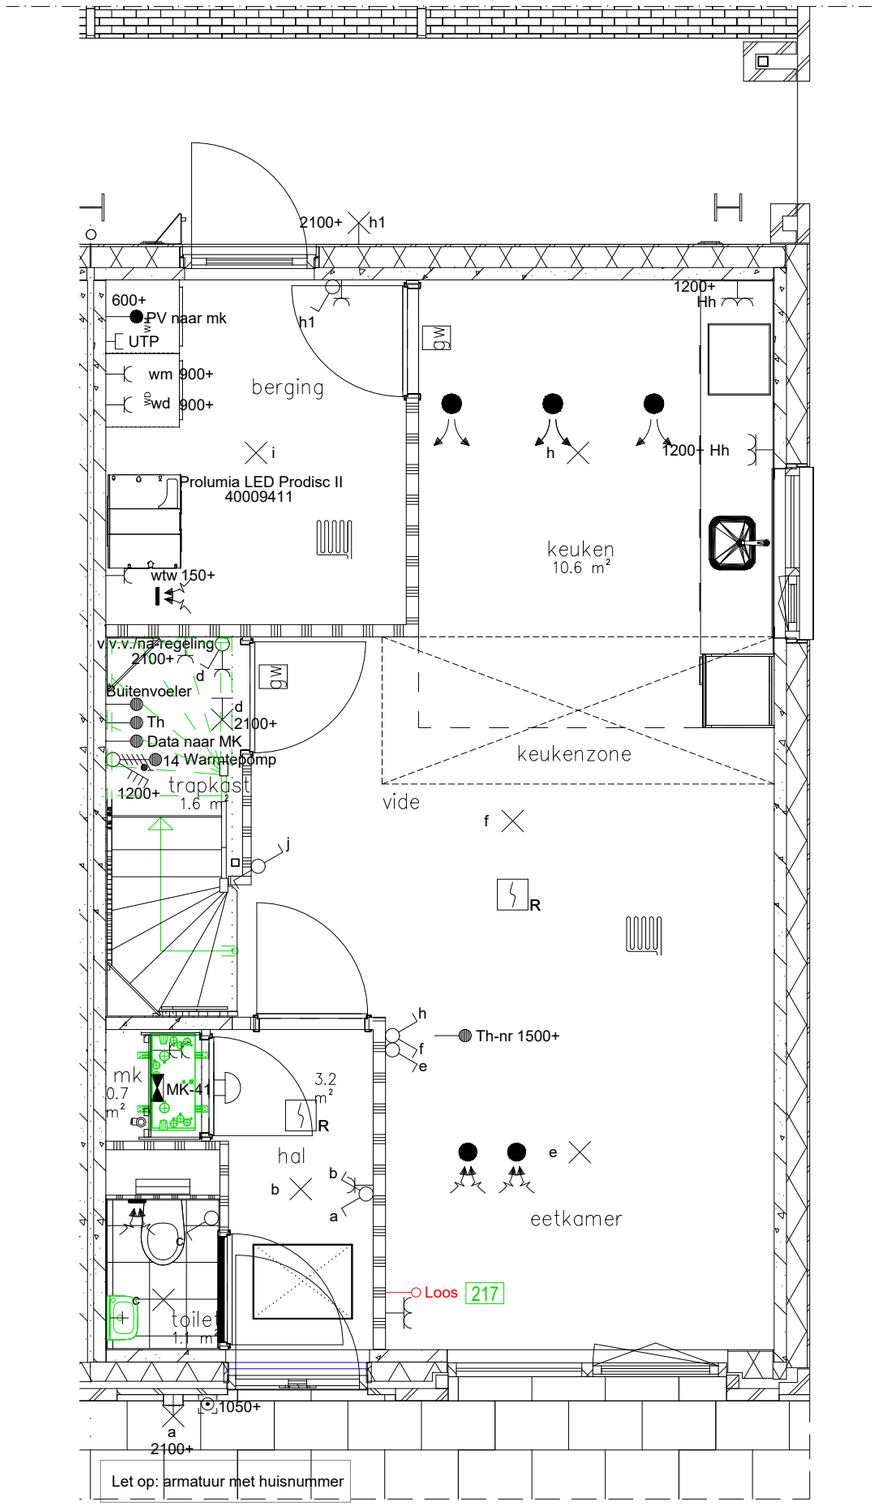

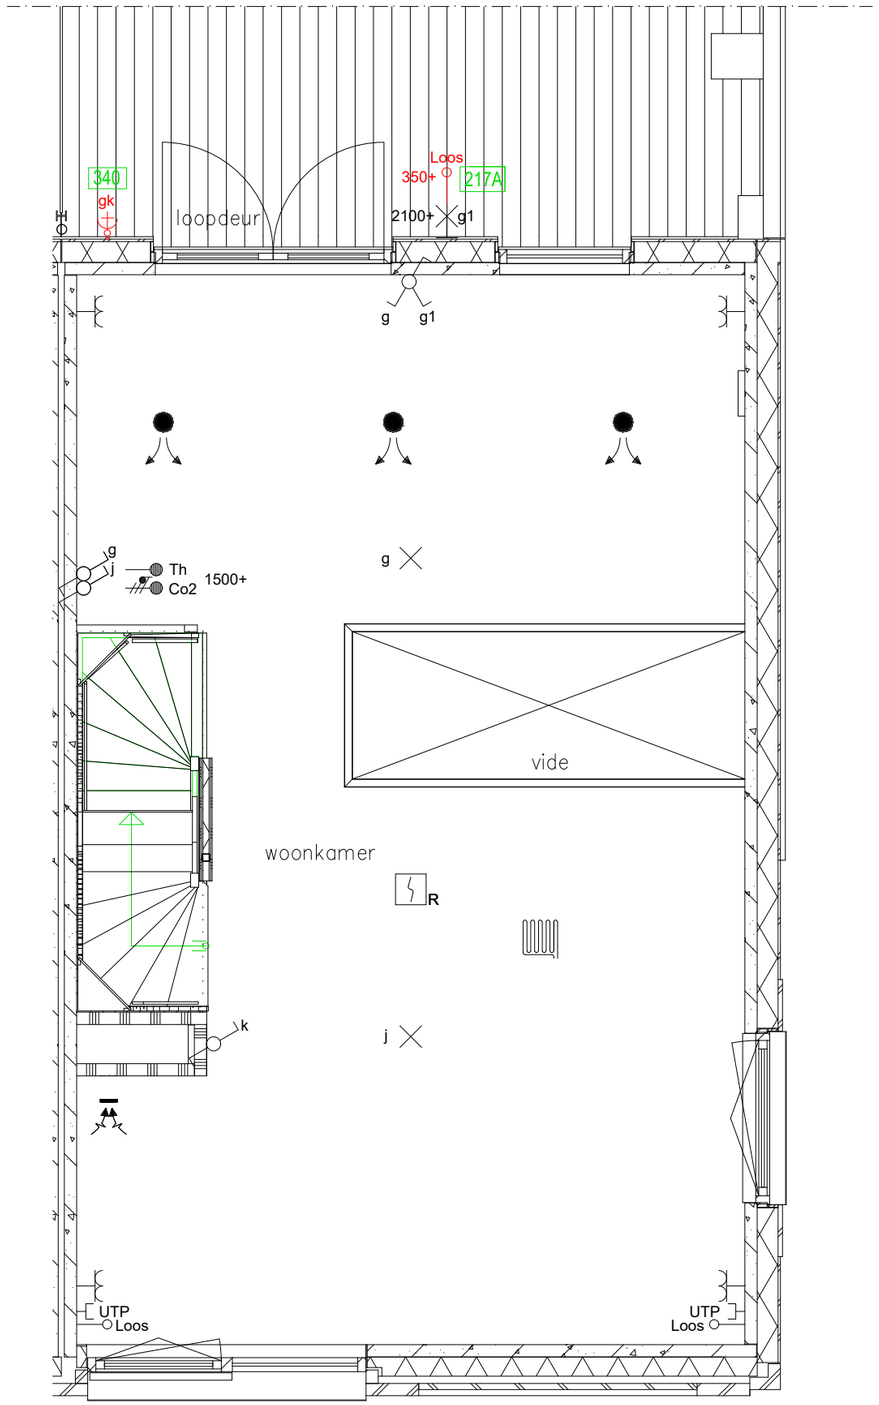

Werk: Newtonpark fase 2B Enschede
Onderdeel: Koperstekening
Werknr.: 12054
Datum: 25-10-2023 Vers: -
Schaal: 1:50
Formaat: A3

TREBBE
ONTWIKKELT EN BOUWT
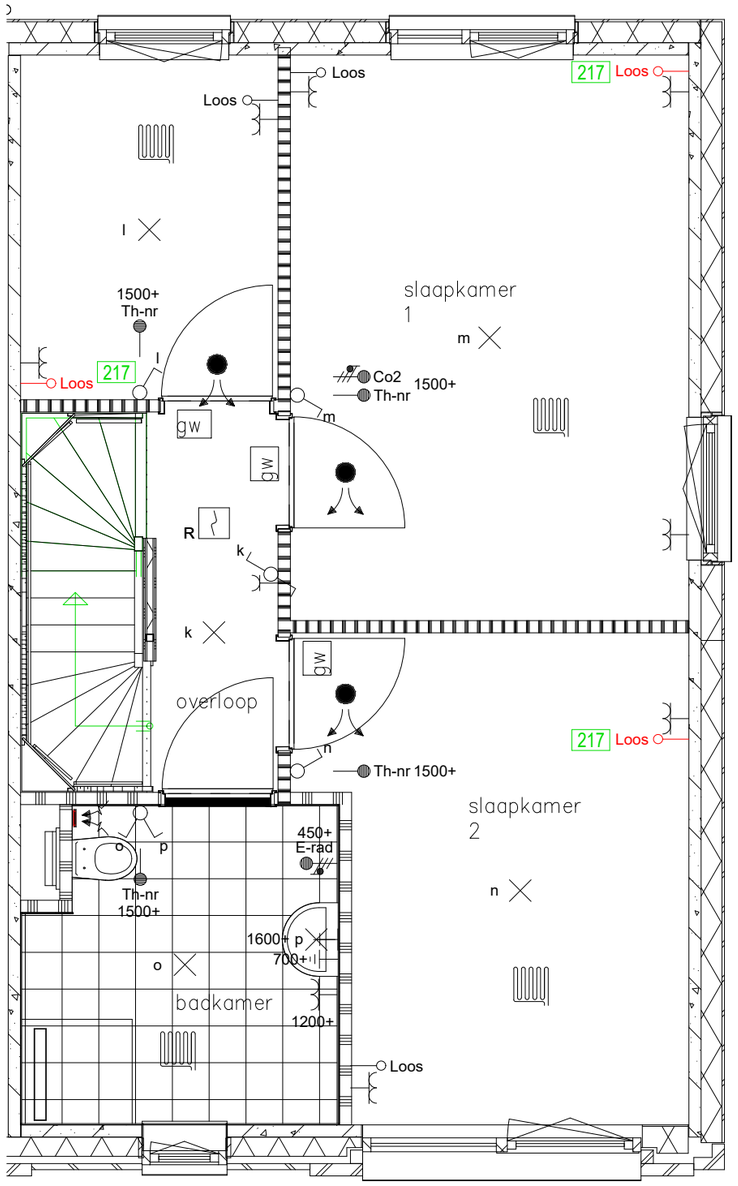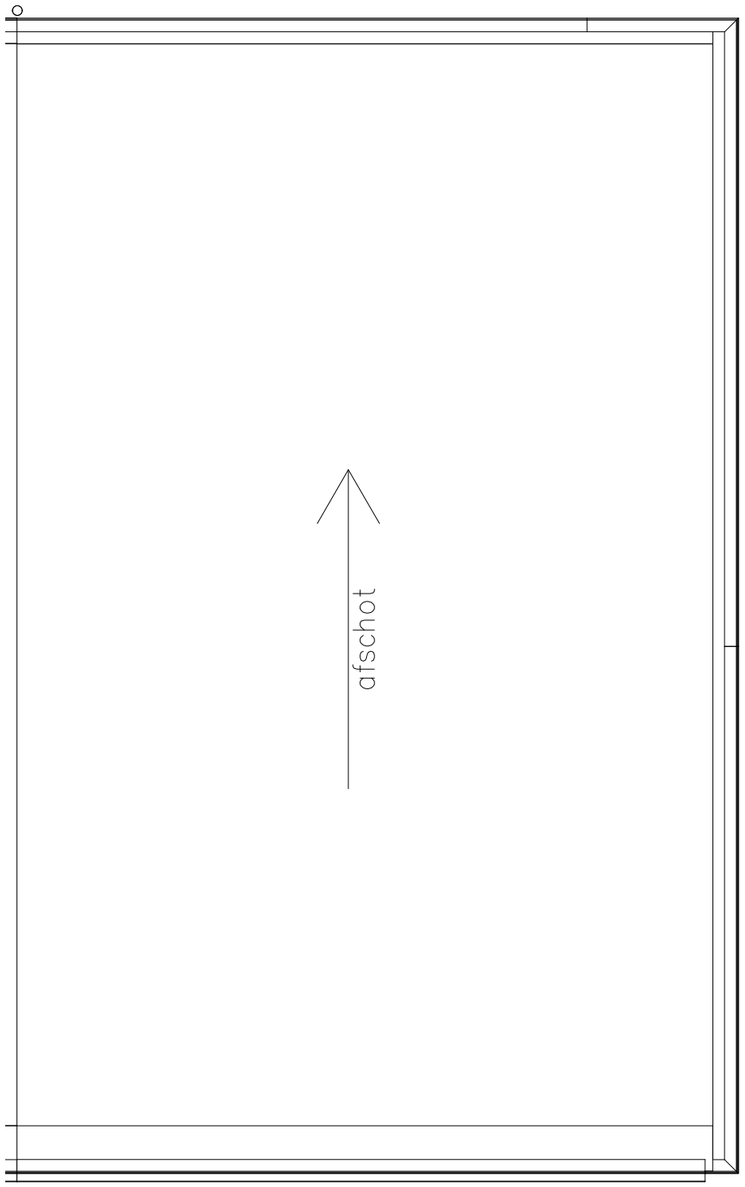
BN: 49.