blok 8 - voorgevel

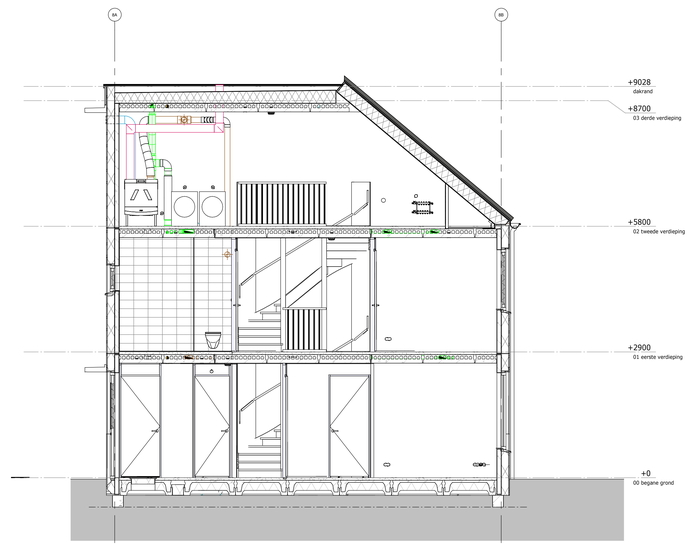

doorsnede E1/07 blok 8

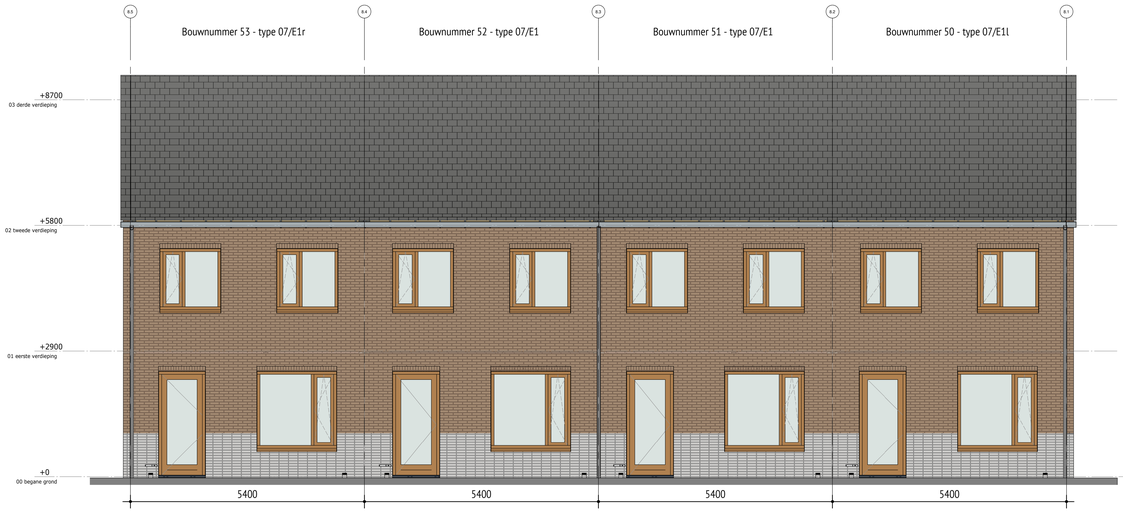

blok 8 - achtergevel

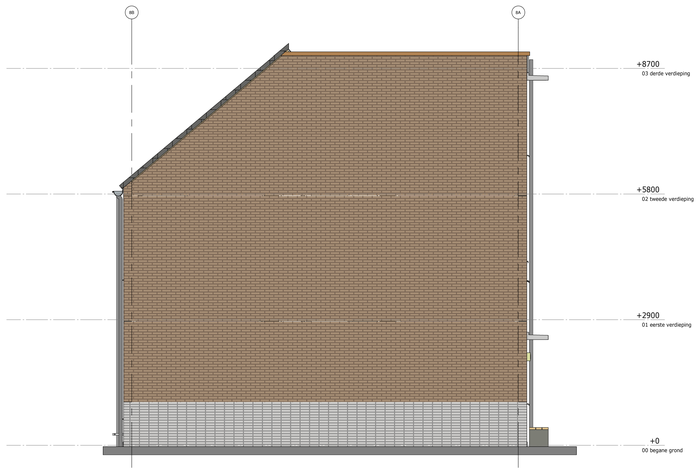

blok 8 - linkerzijgevel

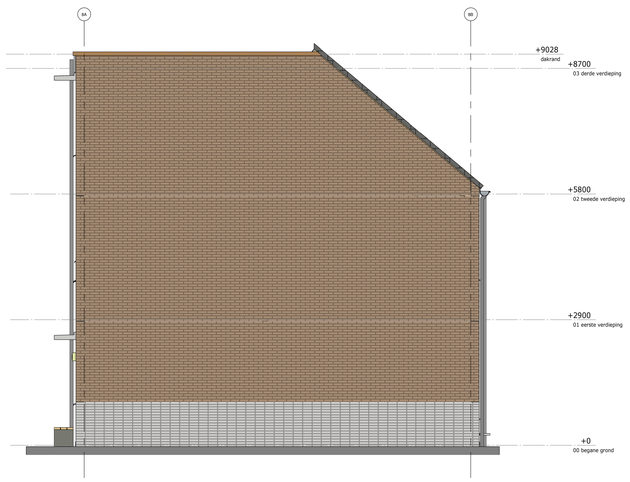

blok 8 - rechterzijgevel

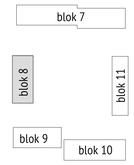

RENVOOI GEVELS

- gevelsteen halfsteensverband
- gevelsteen rollaag
- gevelsteen braziliaansverband
- gevelsteen tegelverband
- dakpannen
- dakpannen
- gevelpaneel
- gevelpaneel
- aluminium daktrim
- aluminium daktrim
- aluminium luifel
- vloerventilatierooster gevelklaar
- aluminium spekband/muurafdekker
- deurstopper

DAAD Architecten B.V.

Peltz 21
9411 PM
Beilen
Nederland

+31(0)593 582 450
info@daad.nl

opdrachtgever: Trebbe Wonen

werk: Newton Park Enschede

onderwerp: **Blok 8 - gevelaanzichten**

gewijzigd

a. datum 01-10-2022

b. schaal 1:50

c. formaat A0

d. werknr. **20008**

e.

f. bladnr. **DO.08.200**

g.

© Intellectueel eigendom van de maker(s) 2 DAA_APC_DO_KP1_ontHP.dwl