
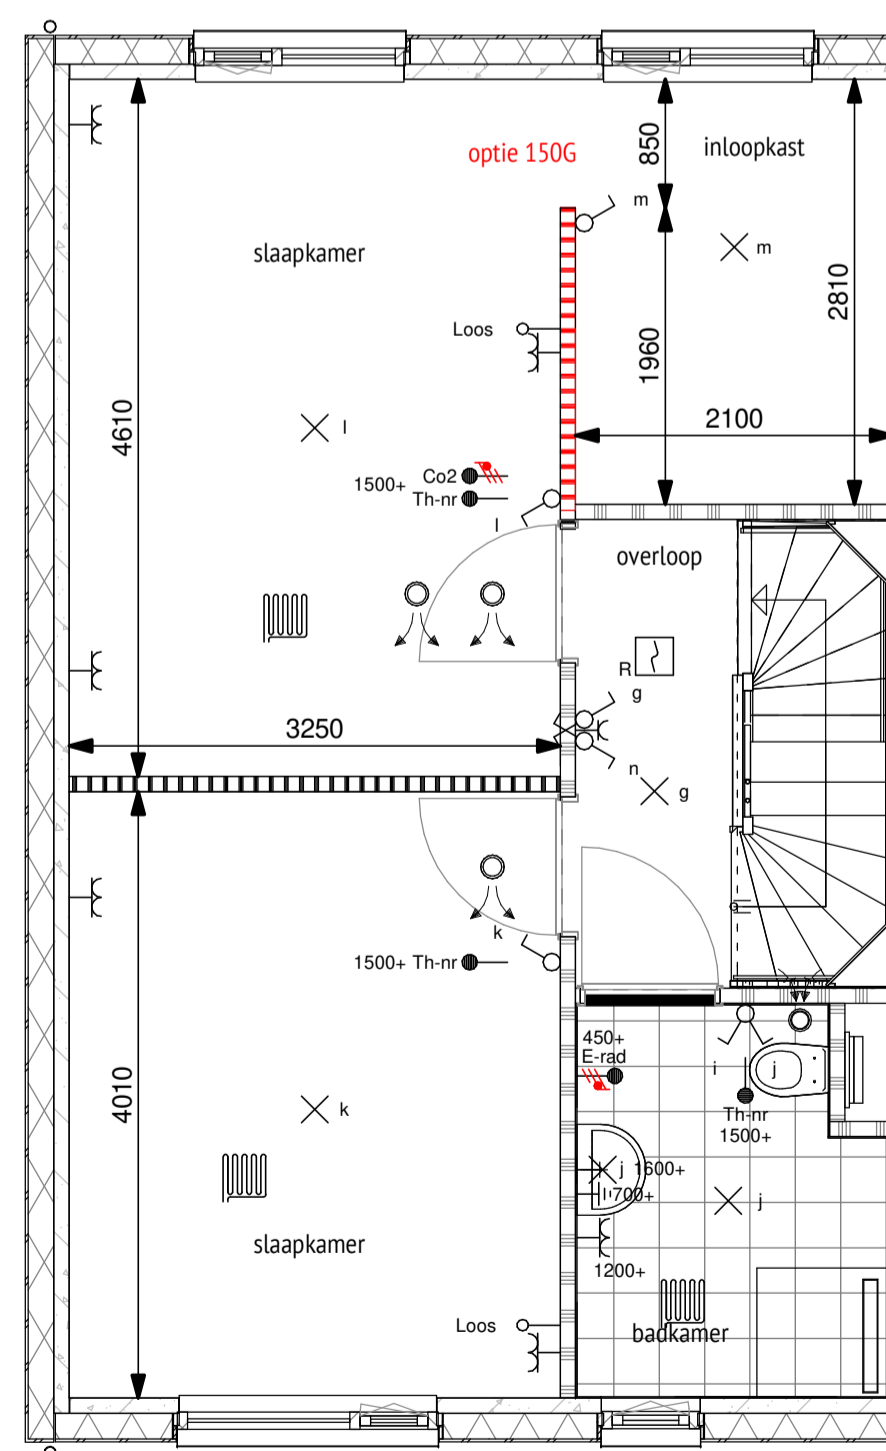


02 tweede verdieping

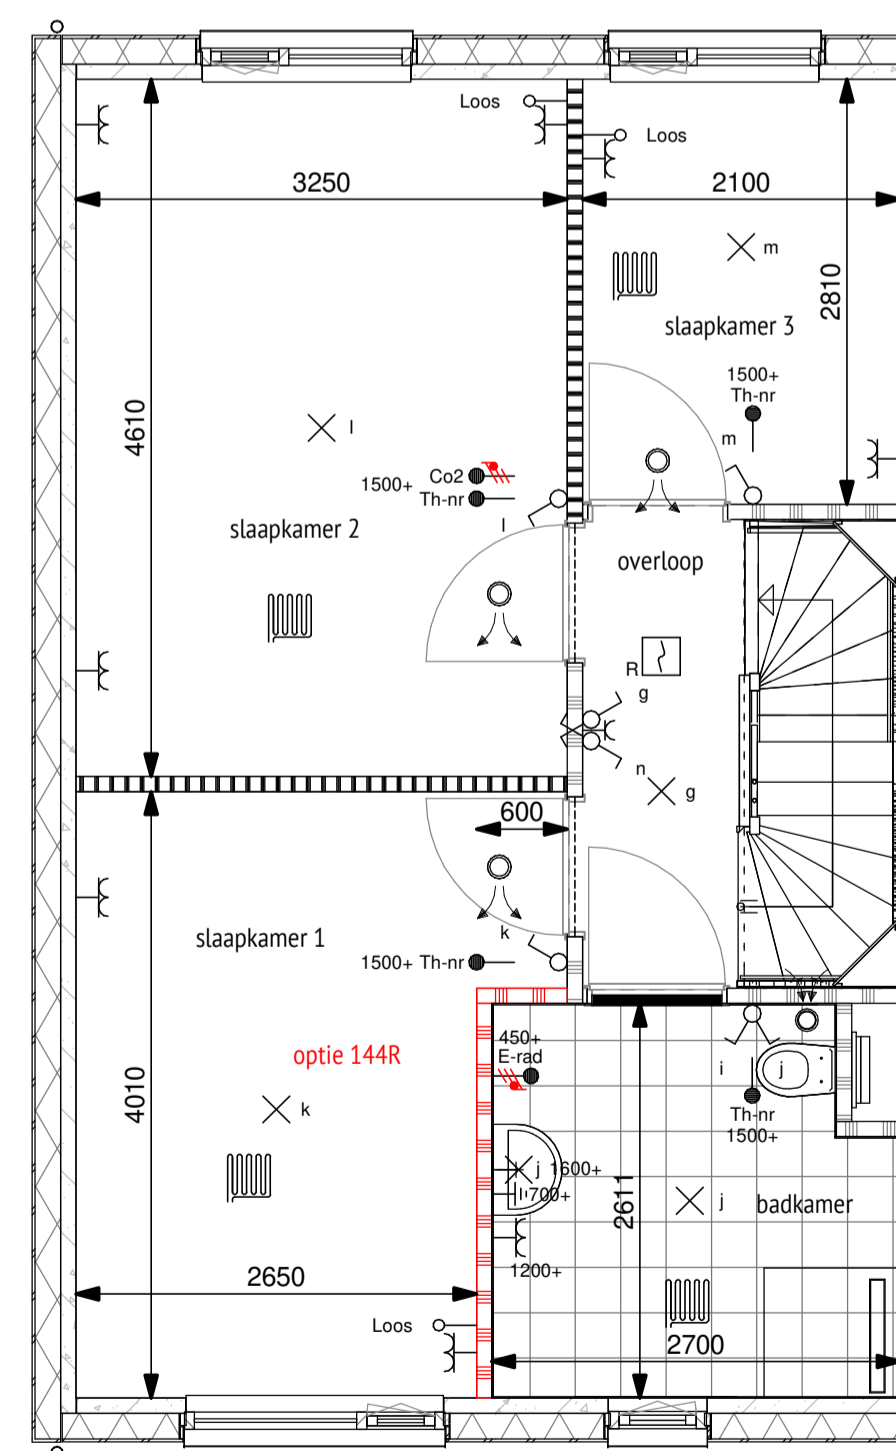

01 eerste verdieping

TYPE 06b/A4

RENVOOI MATERIALEN	
	metselwerk
	prefab gevel eps 170mm + 20mm steenstrip
	betonwand
	isolatie
	lichte scheidingwand 100mm / 70mm
	lichte scheidingwand 100mm, geluidwerend
	wandtegelwerk
	geluidswerende deur
	basis woning
	optie woning

**DAAD**

DAAD Architecten B.V.

Paltz 21  
9411 PM  
Beilen  
Nederland  
+31(0)993 582 450  
info@daad.nl

opdrachtgever **Trebbe**  
werk **Newton Park Enschede**  
onderwerp **Bouwnummers 58 - opties verdieping**

gewijzigd	
a.	datum 01-10-2022
b.	schaal 1:50
c.	formaat A1
d.	werknr. <b>20008</b>
e.	
f.	bladnr. <b>DO.176</b>
g.	