

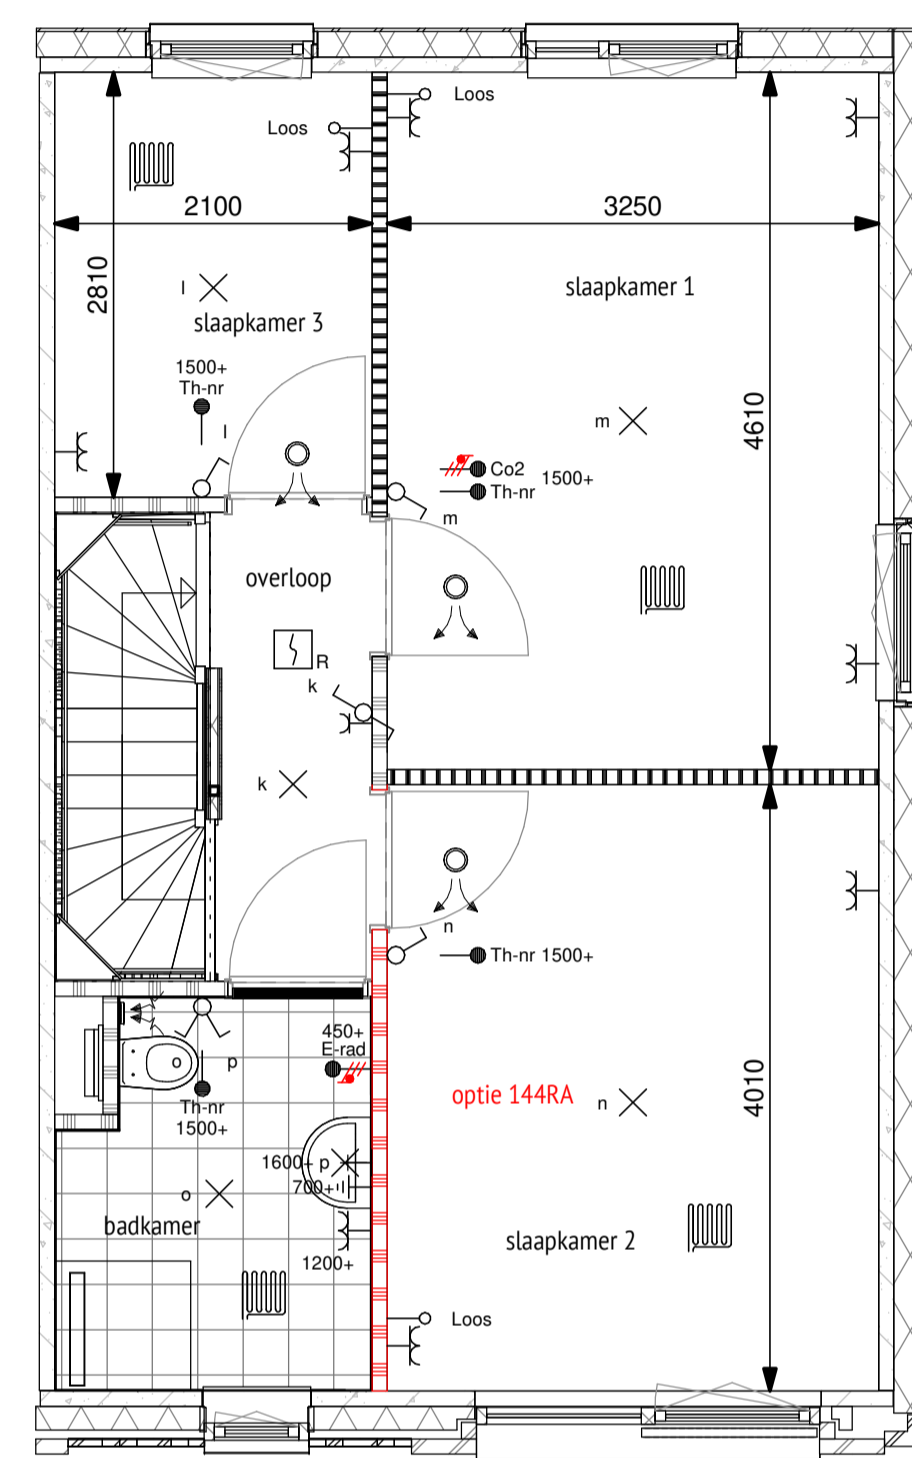




01 eerste verdieping

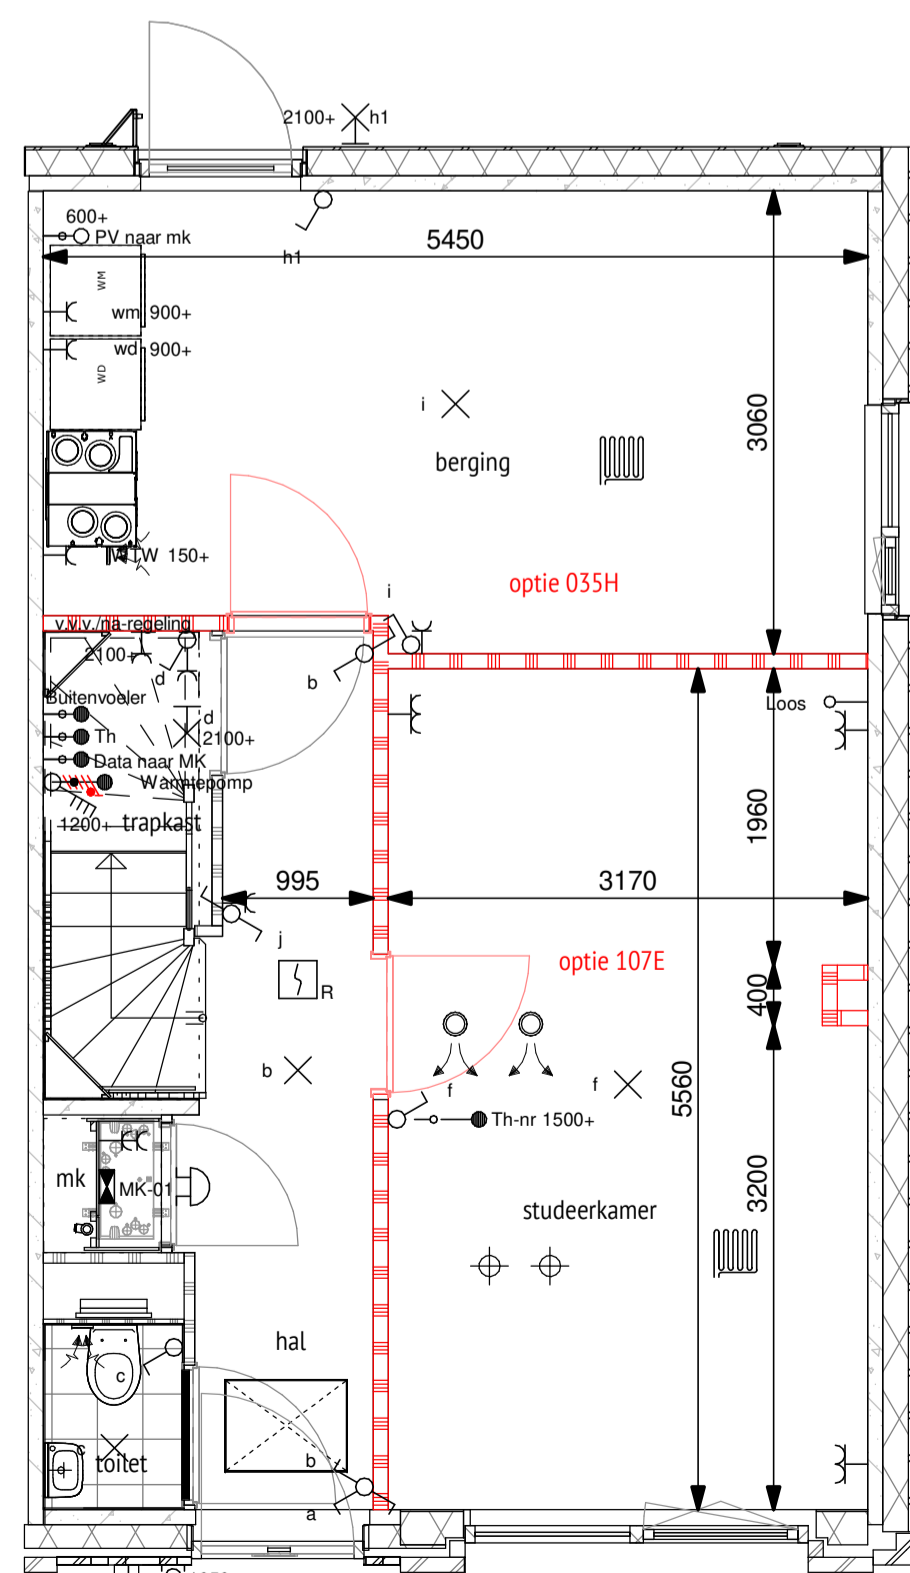

02 tweede verdieping

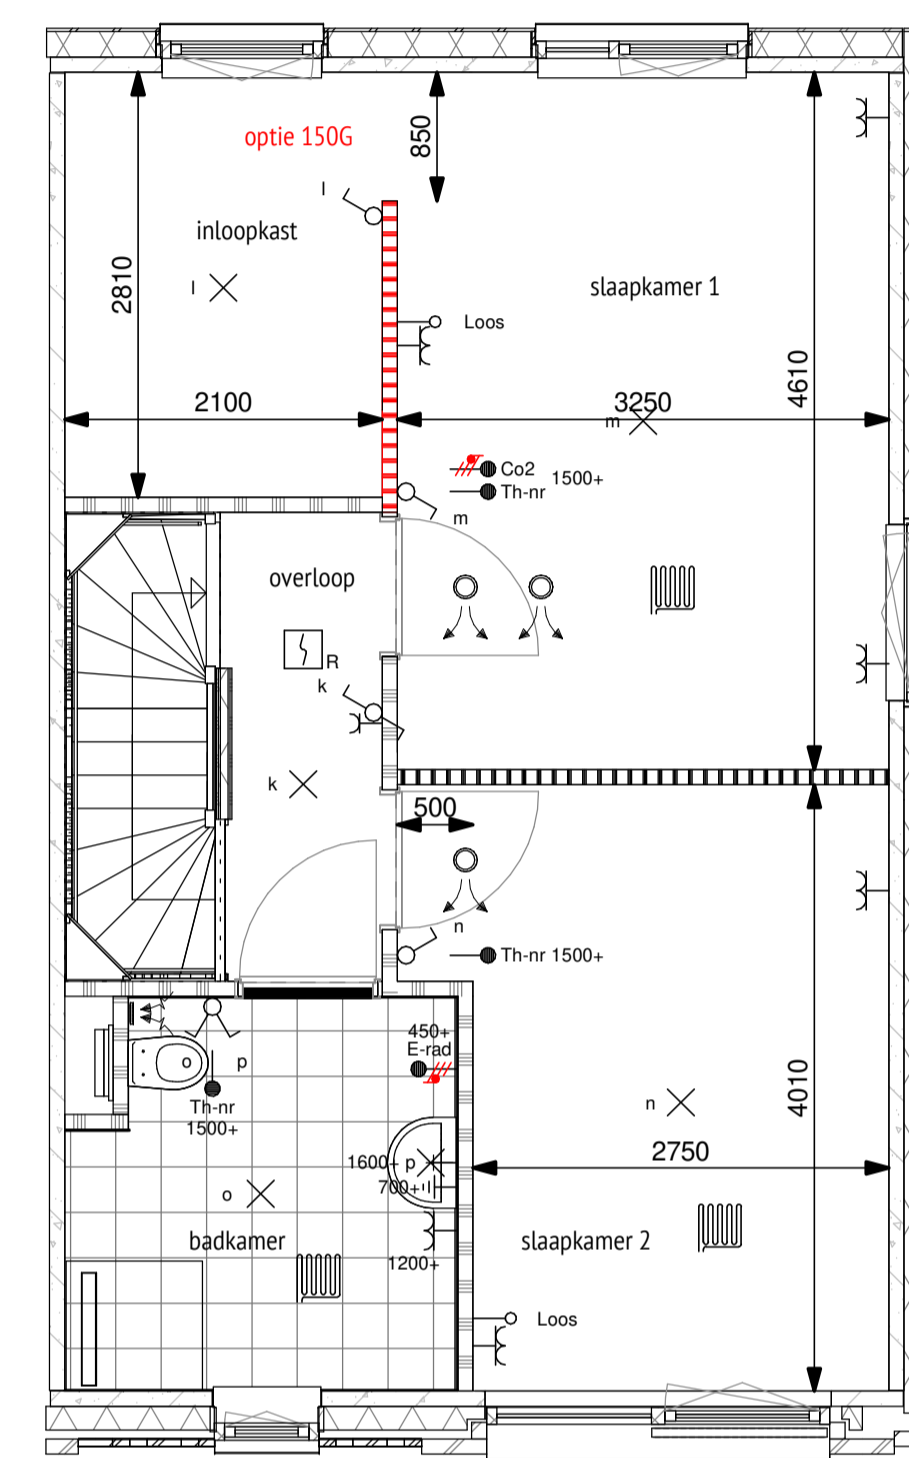

00 begane grond

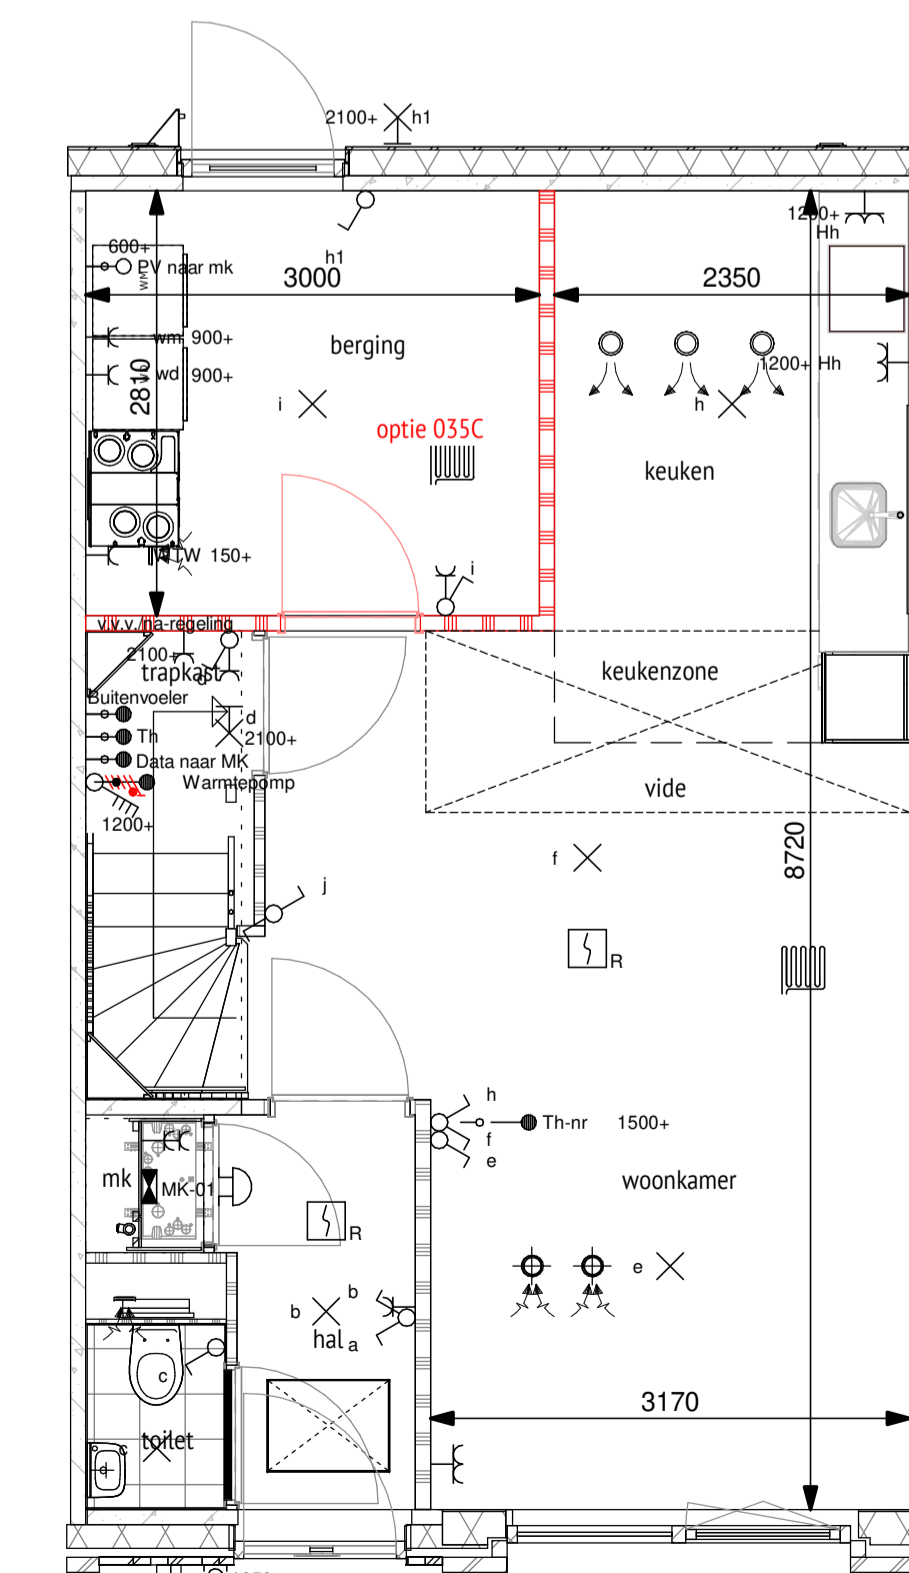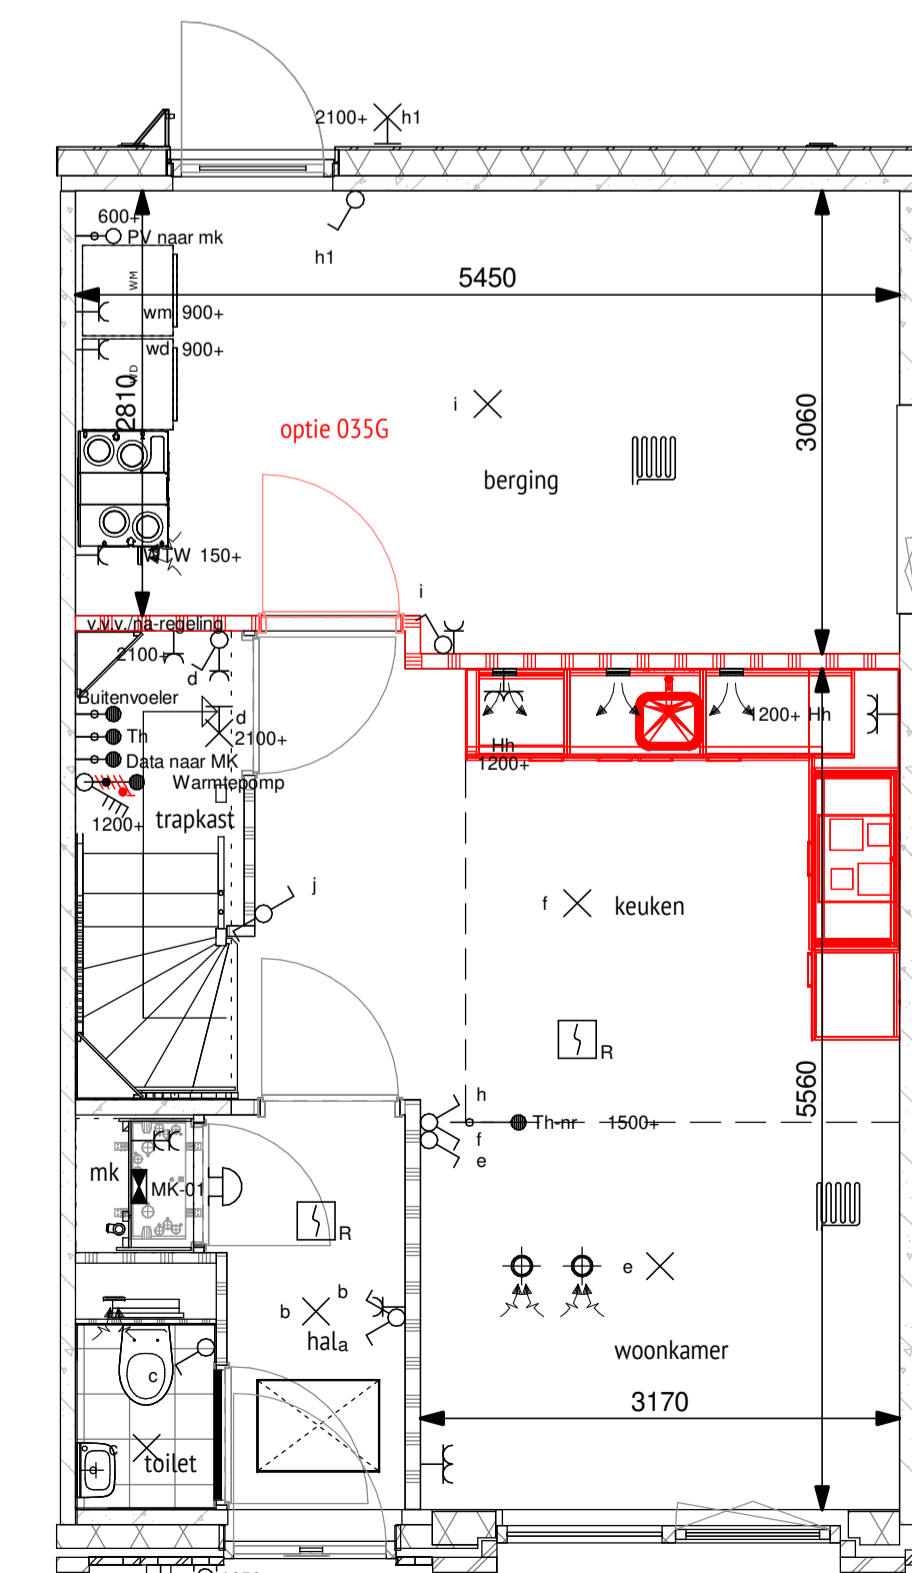

TYPE 09d2/C6

RENVOOI MATERIALEN	
	metselwerk
	prefab gevel eps 170mm + 20mm steenstrip
	betonwand
	isolatie
	lichte scheidingwand 100mm / 70mm
	lichte scheidingwand 100mm, geluidwerend
	wandtegelwerk
	geluidwerende deur
	basis woning
	optie woning

**DAAD**

DAAD Architecten B.V.

Paltz 21  
9411 PM  
Beilen  
Nederland  
+31(0)993 582 450  
info@daad.nl

opdrachtgever: **Trebbe**  
werk: **Newton Park Enschede**  
onderwerp: **Bouwnummer 49 - opties**

gewijzigd	datum	01-10-2022
a.	schaal	1:50
b.	formaat	A1
c.	werknr.	<b>20008</b>
d.	bladnr.	<b>DO.168</b>
e.		
f.		
g.		