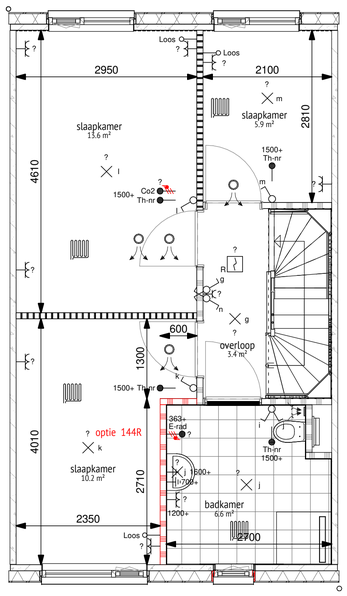

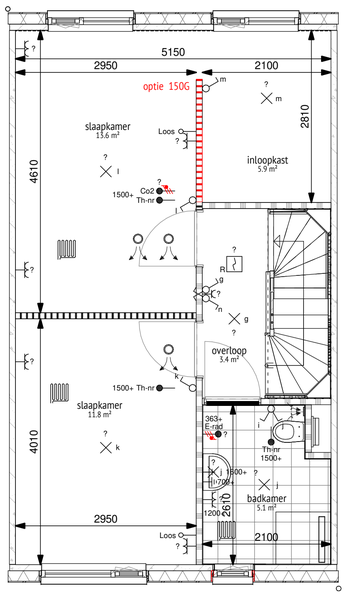

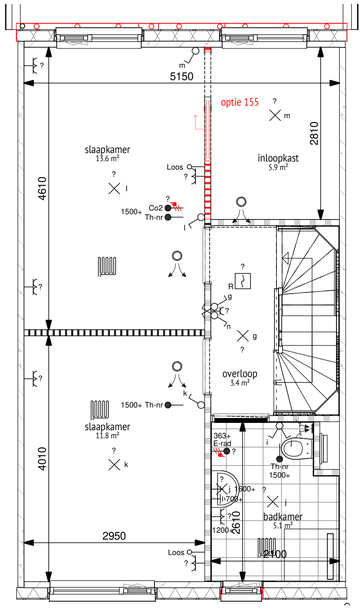

01 eerste verdieping

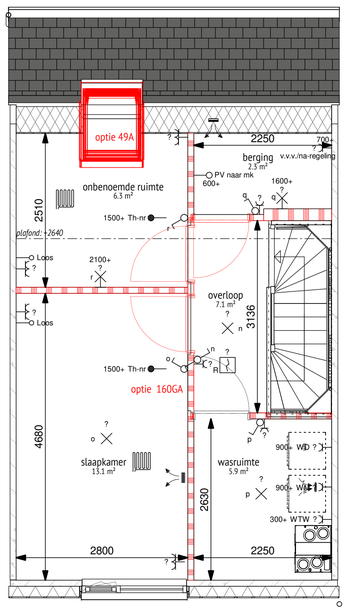

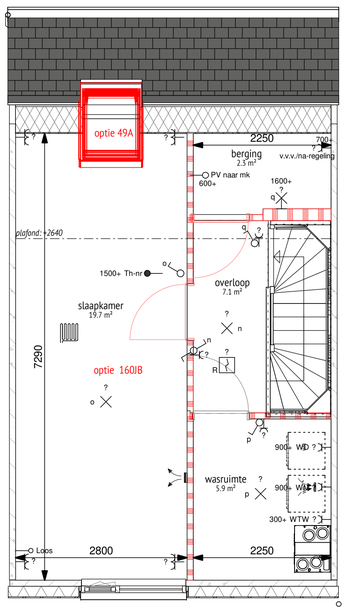

02 tweede verdieping

TYPE 07/E1

RENVOOI MATERIALEN

- metselwerk
- prefab gevel eps 170mm + 20mm steenstrip
- betonwand
- isolatie
- lichte scheidingswand 100mm / 70mm
- lichte scheidingswand 100mm, geluidwerend
- wandtegelwerk

- basis woning
- optie woning

DAAD Architecten B.V.

Paltz 21
9411 PM
Beilen
Nederland

+31(0)593 582 450
info@daad.nl

opdrachtgever: Trebbe

werk: Newton Park Enschede

onderwerp: **Bouwnummers 88,89,90,91,92,93,94 - opties verdieping**

gewijzigd

a. datum 01-06-2022

b. schaal 1:50

c. formaat A1

d. werknr. **20008**

e.

f. bladnr. **DO.151**

g.

C:\Users\roel\Documents\Newtonpark-veld 3-opties_DAA_ARC_DC_R21_roelBTP.rvt