

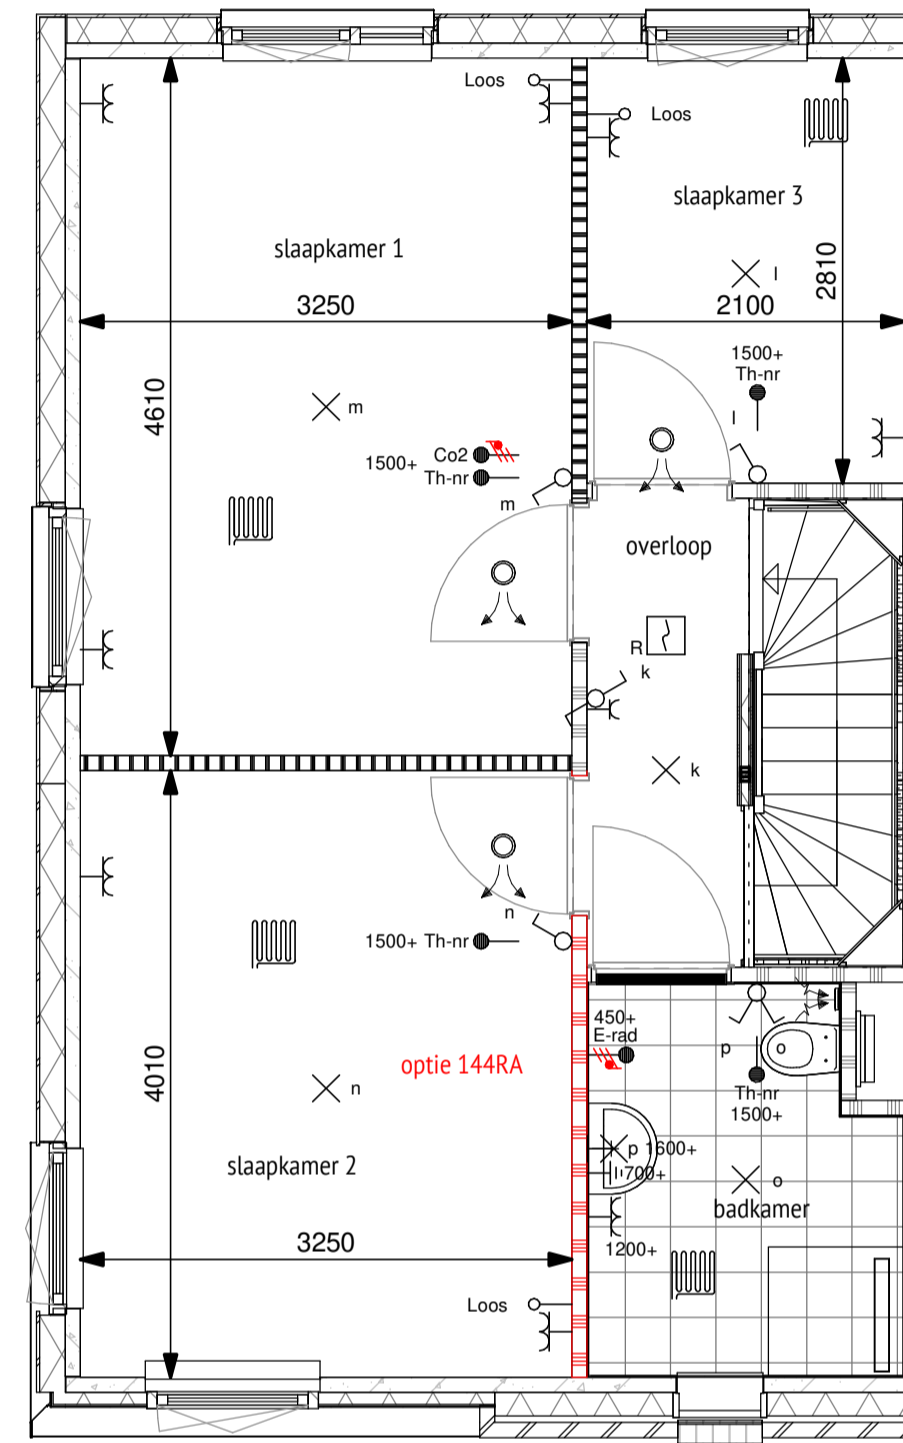




01 eerste verdieping

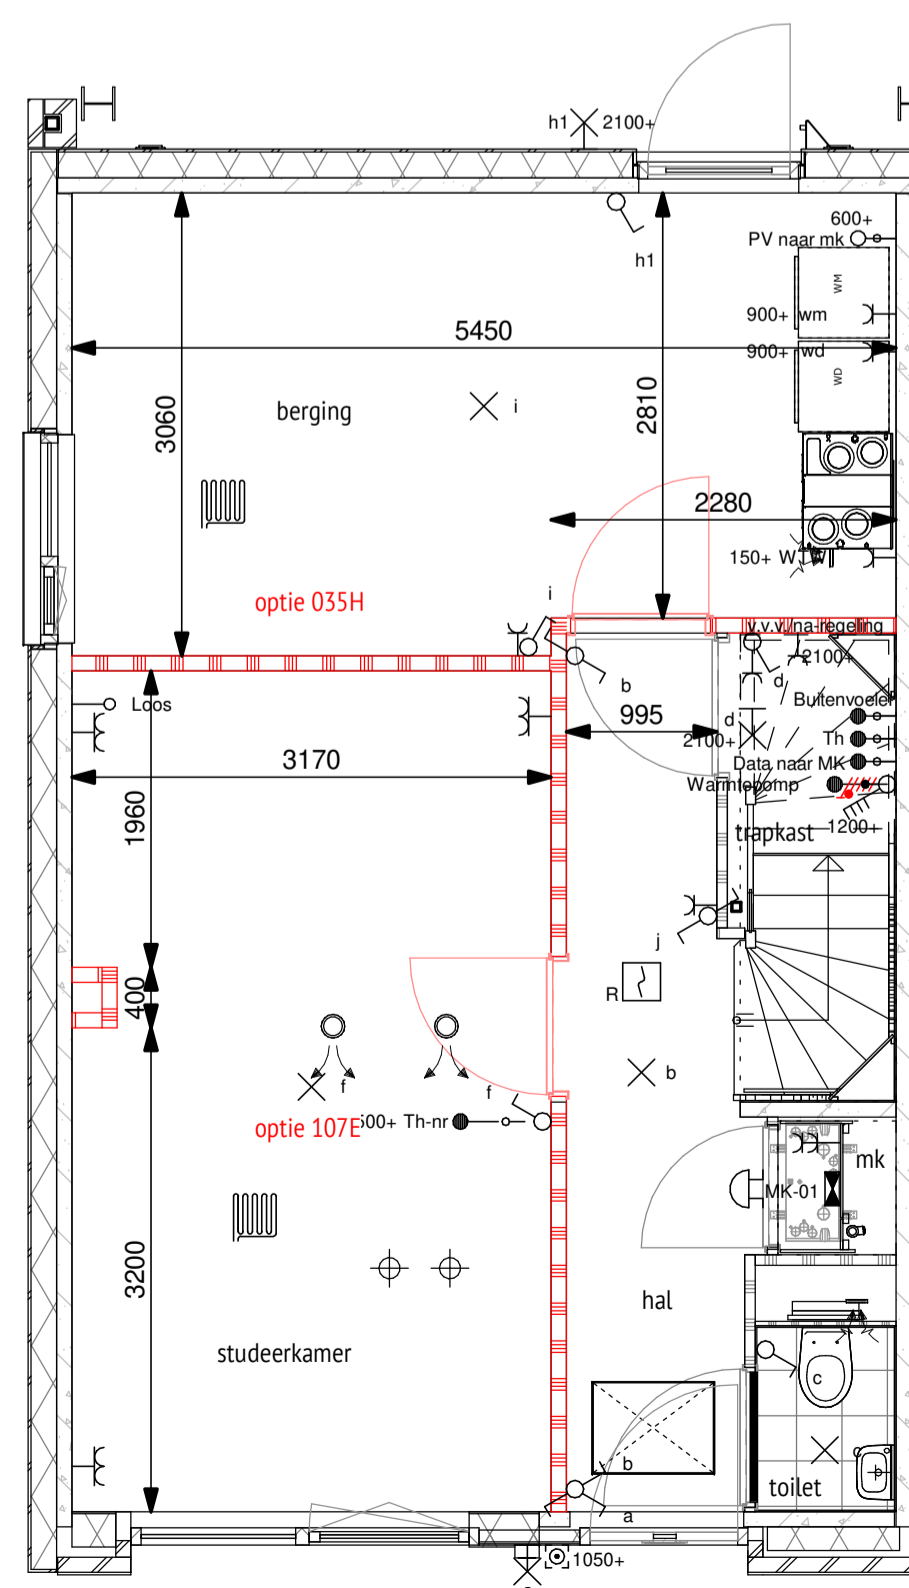

02 tweede verdieping

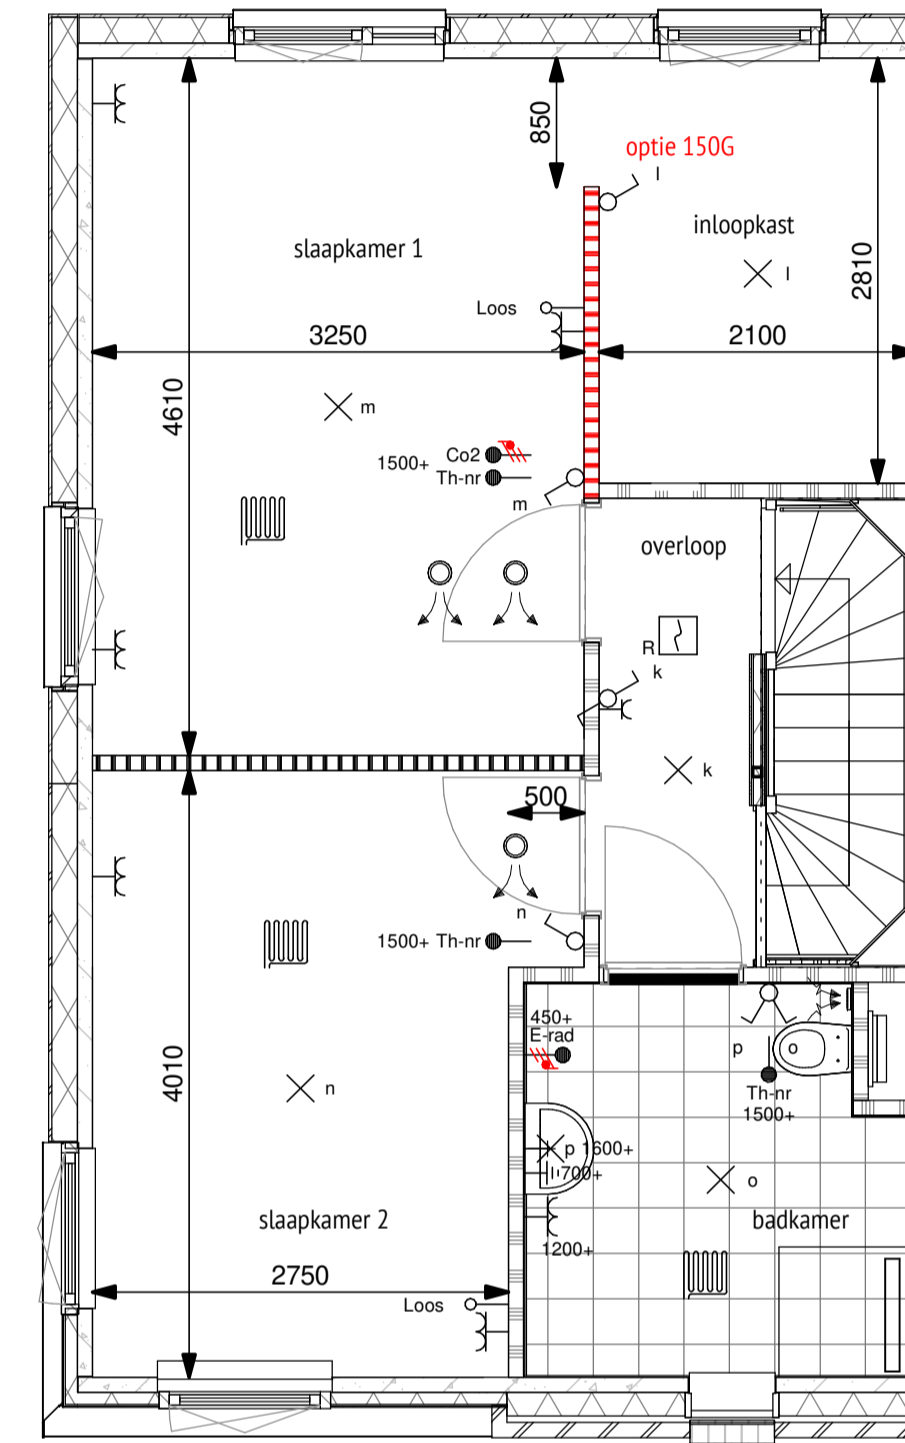

00 begane grond

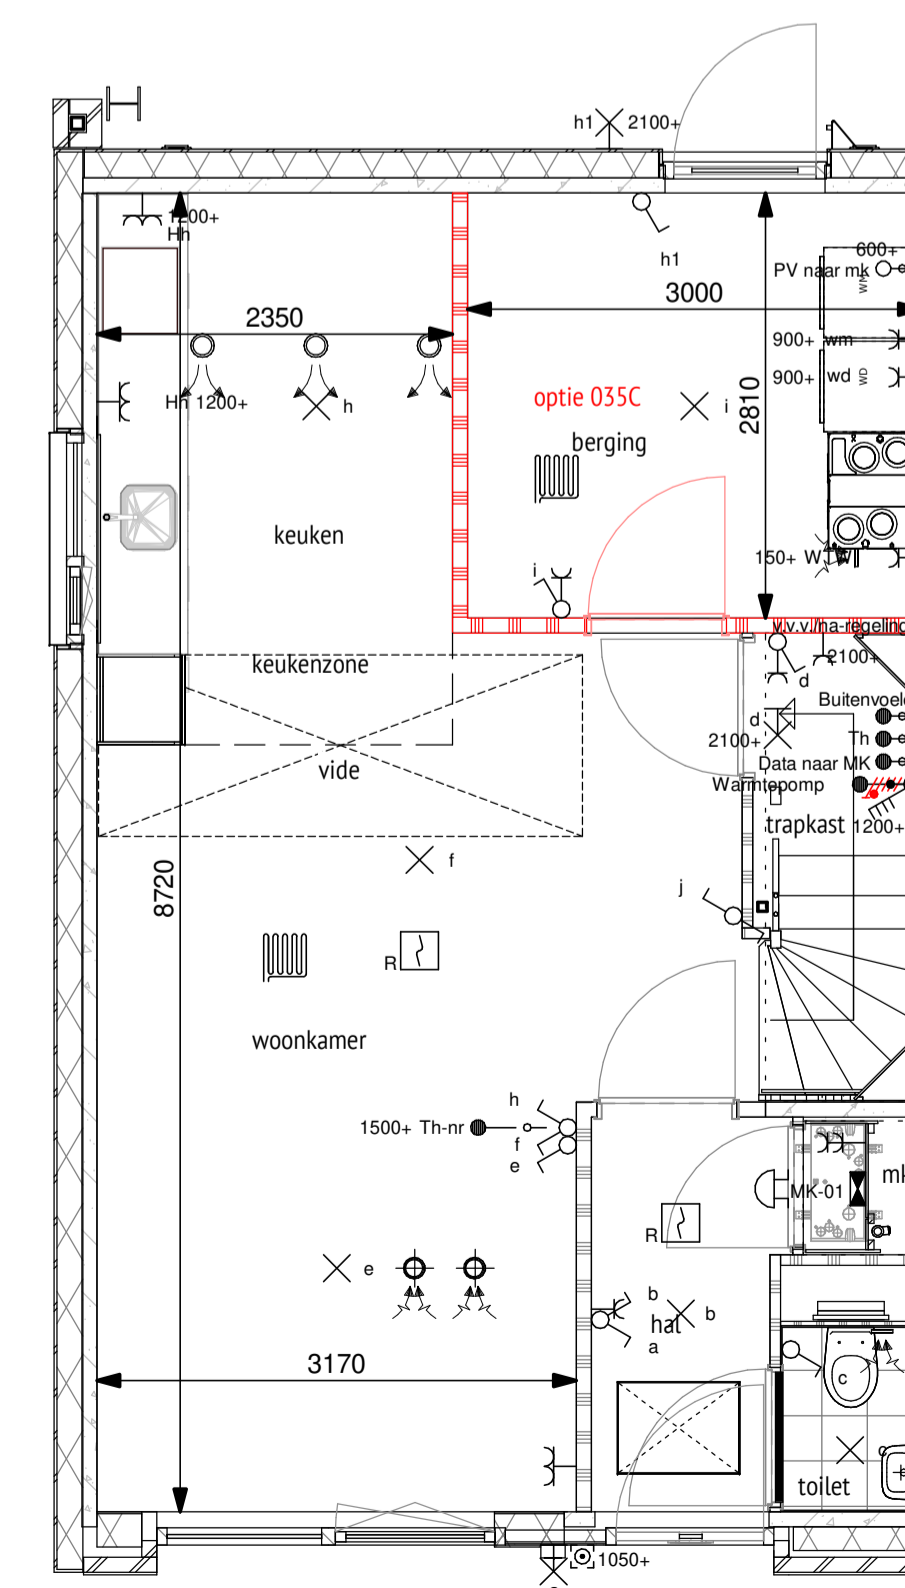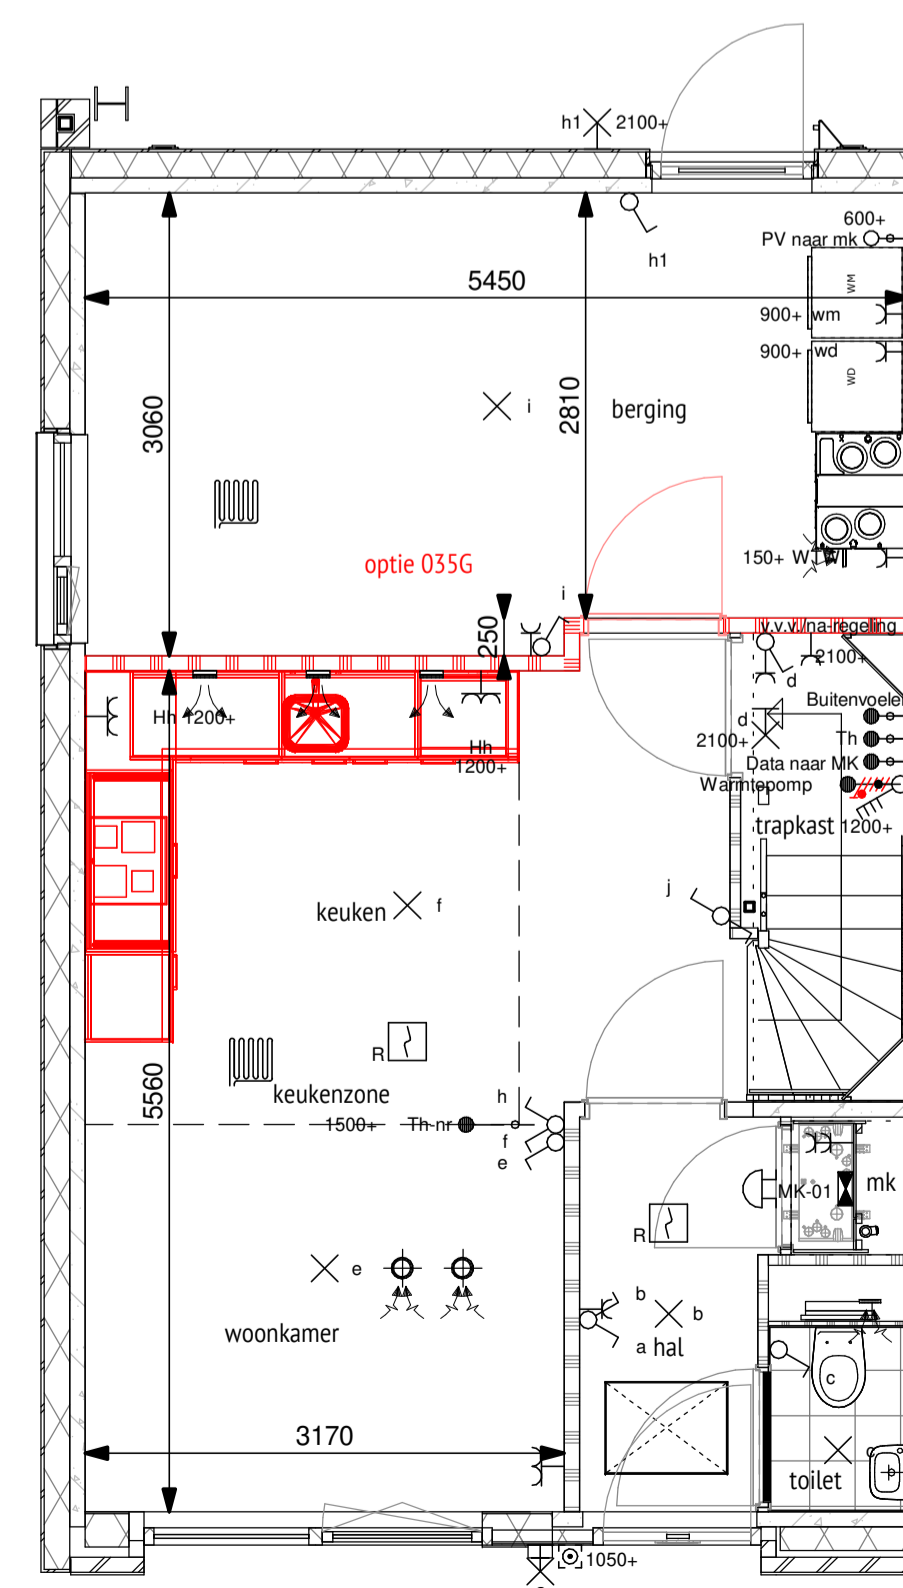

TYPE 09c2/C5

RENVOOI MATERIALEN	
	metsewerk
	prefab gevel eps 170mm + 20mm steenstrip
	betonwand
	isolatie
	lichte scheidingwand 100mm / 70mm
	lichte scheidingwand 100mm, geluidwerend
	wandtegels
	geluidwerende deur
	basis woning
	optie woning

DAAD

DAAD Architecten B.V.

Paltz 21
9411 PM
Beilen
Nederland
+31(0)993 582 450
info@daad.nl

opdrachtgever: **Trebbe**
werk: **Newton Park Enschede**
onderwerp: **Bouwnummer 41 - opties**

gewijzigd	datum	01-10-2022
a.	schaal	1:50
b.	formaat	A1
c.	werknr.	20008
d.	bladnr.	DO.166
e.		
f.		
g.		