
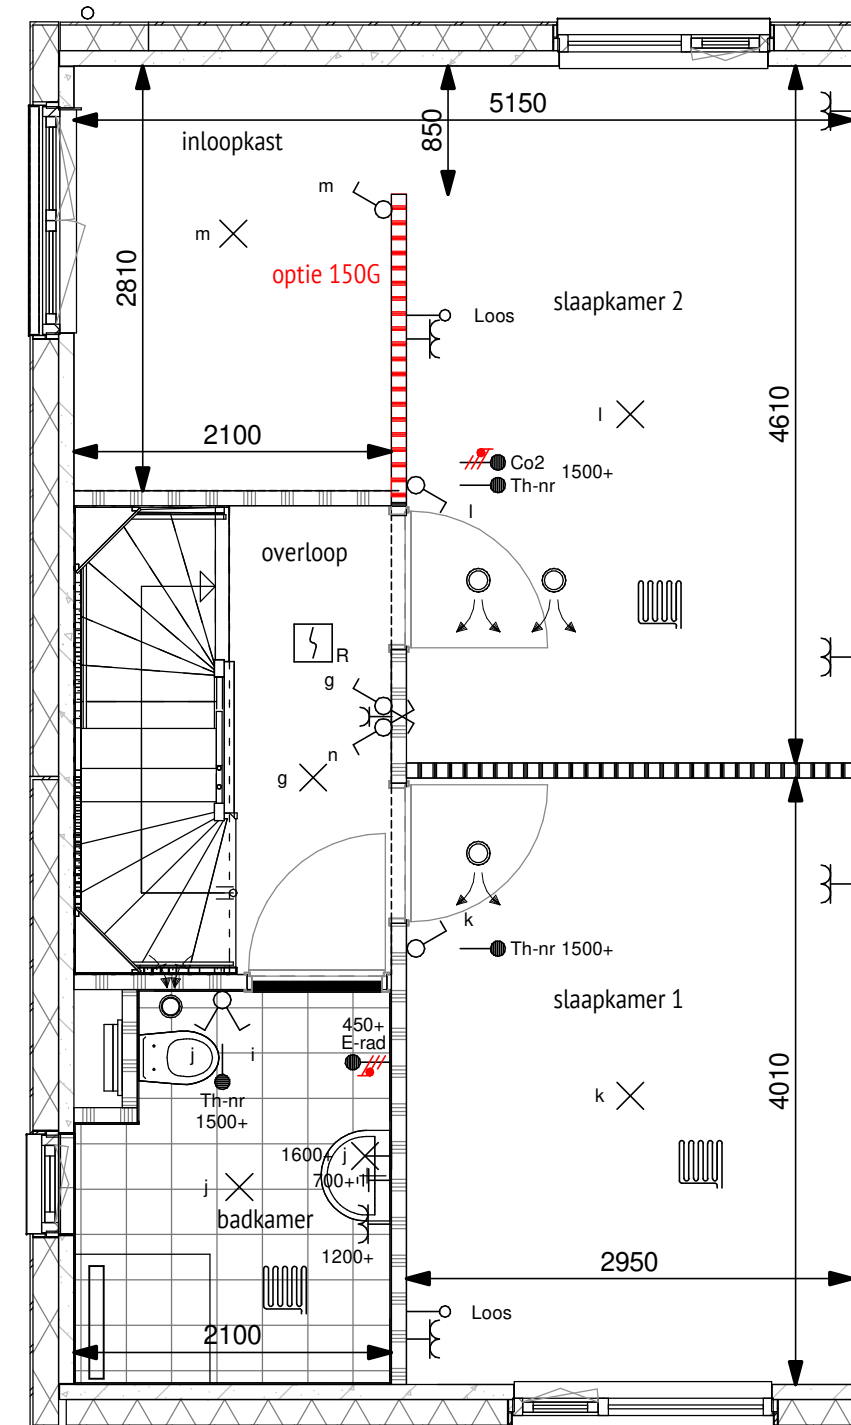


02 tweede verdieping

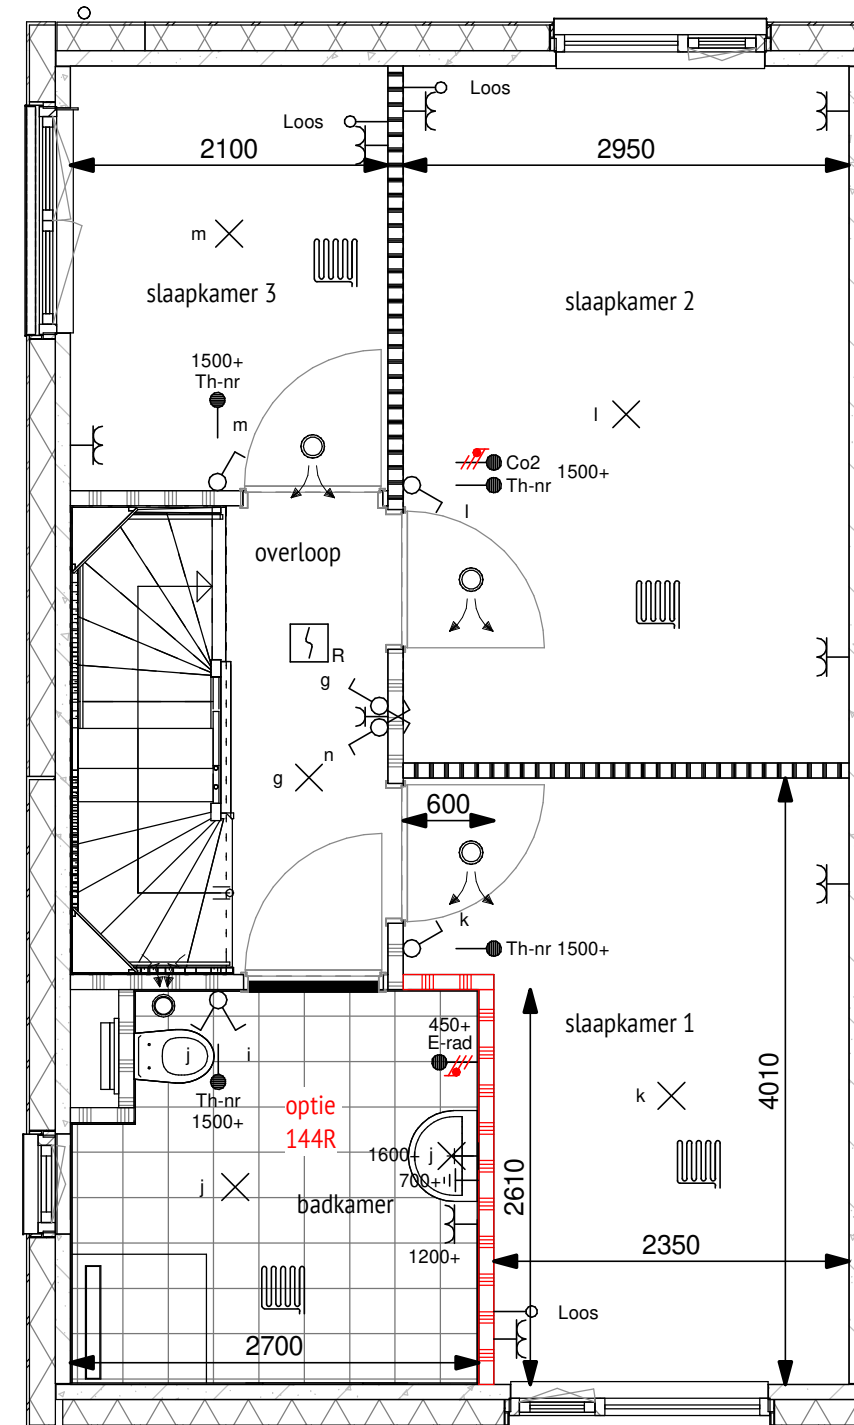

01 eerste verdieping

TYPE 08b/B4

RENVOOI MATERIALEN	
	metselwerk
	prefab gevel eps 170mm + 20mm steenstrip
	betonwand
	isolatie
	lichte scheidingswand 100mm / 70mm
	lichte scheidingswand 100mm, geluidwerend
	wandtegelsymbol
	geluidswerende deur
	basis woning
	optie woning

DAAD

DAAD Architecten B.V.

Paltz 21
9411 PM
Beilen
Nederland
+31(0)993 582 450
info@daad.nl

opdrachtgever	Trebbe
werk	Newton Park Enschede
onderwerp	Bouwnummer 54 - opties verdieping
gewijzigd	
a.	datum 01-10-2022
b.	29-11-2022
c.	schaal 1:50
d.	formaat A1
e.	werknr. 20008
f.	bladnr. DO.170
g.	