

dak

Renvooi elektra verkoop

1 polige schakelaar	hoogte, 1050+
3 polige schakelaar	hoogte, zie tekening,
4 polige schakelaar	hoogte, zie tekening,
serieschakelaar	hoogte, 1050+,
wisselschakelaar	hoogte, 1050+,
serie/wisselschakelaar	hoogte, 1050+,
wissel/wisselschakelaar	hoogte, 1050+,
1 polige dimmer	hoogte, 1050+,
lichtaansluitpunt	hoogte, plafond,
wandlicht aansluitpunt	hoogte, zie tekening,
waterdicht wandarmatuur	hoogte, zie tekening,

enkele wandcontactdoos	hoogte, 300+, zie tekening,
enk. wcd met usb aansl.	hoogte, 300+, zie tekening,

dubb. wandcontactdoos hor.	hoogte, 300+, 1250+, zie tekening,
dubb. wandcontactdoos vert.	hoogte, 300+, 1250+, zie tekening,
dubb. wcd ovaal vert.	hoogte, 300+, 1250+, zie tekening,
enk. wcd combi 1p schak.	hoogte, 300+, 1250+, zie tekening,

aansluitpunt 230V	hoogte, 1500+,
aansluitpunt 400V 3F+N+A	hoogte, 1500+,
perlex wcd 230V 3P+N+A	hoogte, 1500+,
perlex wcd 2x230V	hoogte, 1500+,
perlex wcd 400V 3F+N+A	hoogte, 1500+,

leiding loos (controle draad)	hoogte, 300+,
leiding bedraad cai	hoogte, 300+,
leiding bedraad telefoon	hoogte, 300+,
leiding bedraad thermostaat	hoogte, 1500+,
enk. wandcontactdoos data	hoogte, 300+,
enk. wandcontactdoos utp	hoogte, 300+,
enk. wandcontactdoos cai	hoogte, 300+,

bedrukker	hoogte, 1050+,
signaalgever deurbel	hoogte, 2250+,

rookmelder optisch	hoogte, plafond,
verdeelkast	hoogte, 1600+ (onderkant kast),
centraal aardpunt	hoogte,
aardscherm	hoogte,
vloerverwarming	



- Th bedraad naar warmtebron;
 - Combinaties onder meervoudige afschakelen aangegeven d.m.v. verbindingslijnen;
 - Dubbele wandcontactdozen vlak inbouw duo/compact doos, horizontaal/verticaal geplaatst;
 - Loos: loze film VASIE-BLUS vanaf meterkast voorzien van controlekraan;
 - LTP: Afgeleverd op R45 contactdoos en bedraad met CAT6 eindigend in meterkast op een rol met een RJ45 steker;
 - Rookmelders: Optisch fabri. Ei type E116, worden gekoppeld met elkaar op dezelfde groep 230V;
 - Bedieningsknop: fabri. Fireland, type D124 Dimplex zwart, Schel Fabri. Grothe Type LTV;
 - Schakelmateriaal: fabri. Busch-Jaeger, type REFLEX SI, kleur wit (RAL9010)

- MV: Orcon, type MVS-15R1B, bediening: 1x RF-CO2 sensor in de woonkamer op 230V, 1x bedieningschakelaar RF-batterij.

	Warmtepomp
	WTU unit
	Vloerverwarming verdeler
	Expansievat
	Mechanische ventilatie ventiel afzuig
	Mechanische ventilatie ventiel toevoer

RENVOOI MATERIALEN

	metselwerk
	gietvloer gietv. eps 170mm + 20mm steenstrip
	betonrand
	isolatie
	schuim schiedingswand 100mm / 70mm
	schuim schiedingswand 100mm, geluiddempend
	metselwerk 100mm
	wanddichtwerk

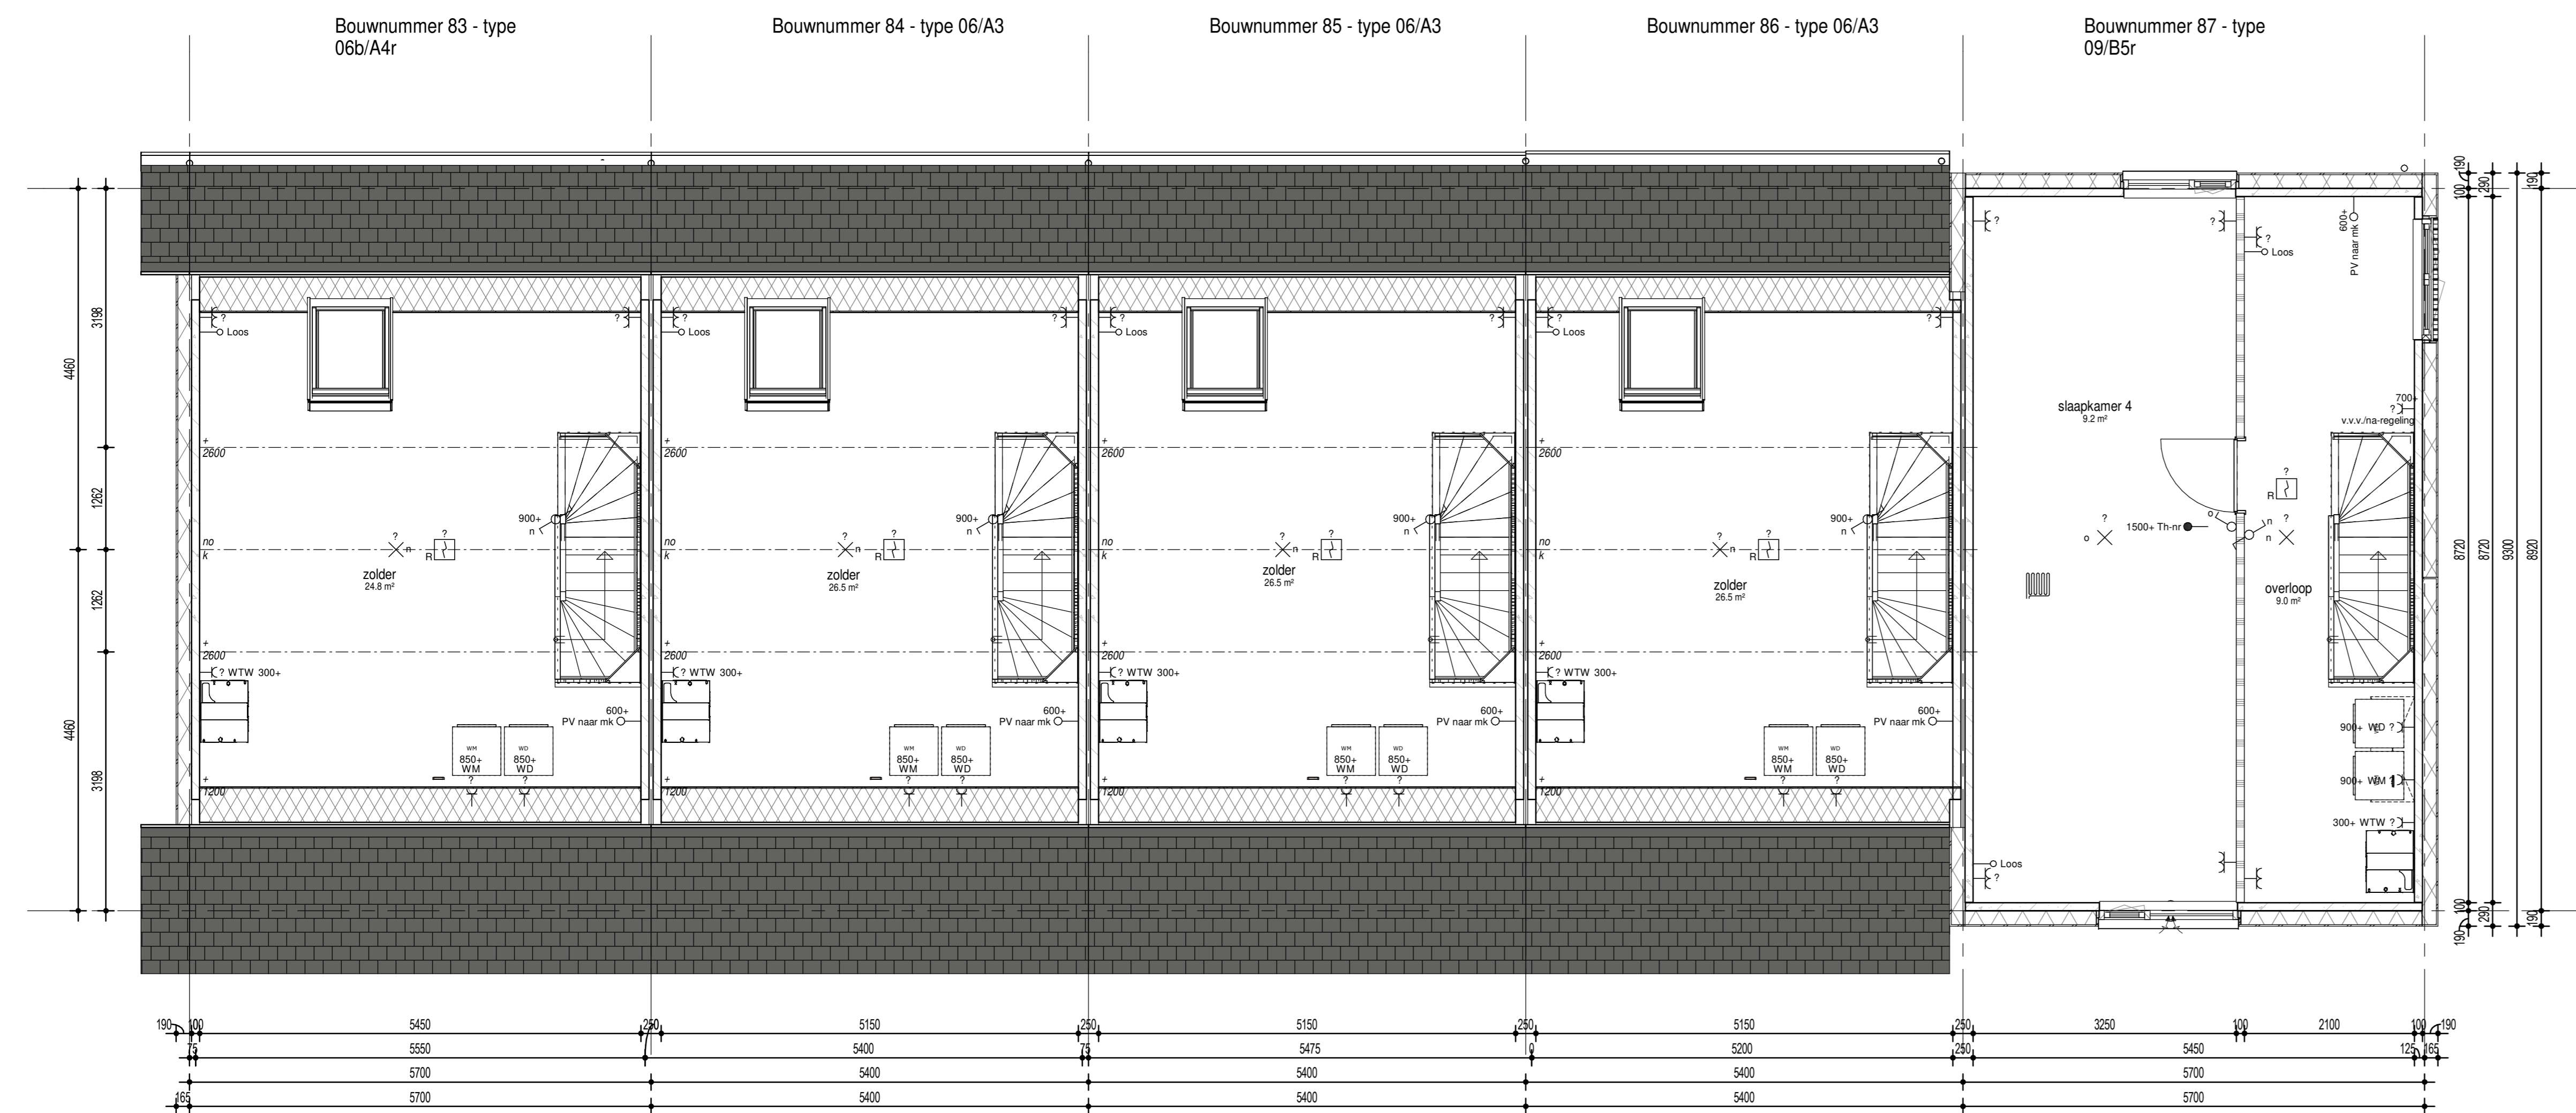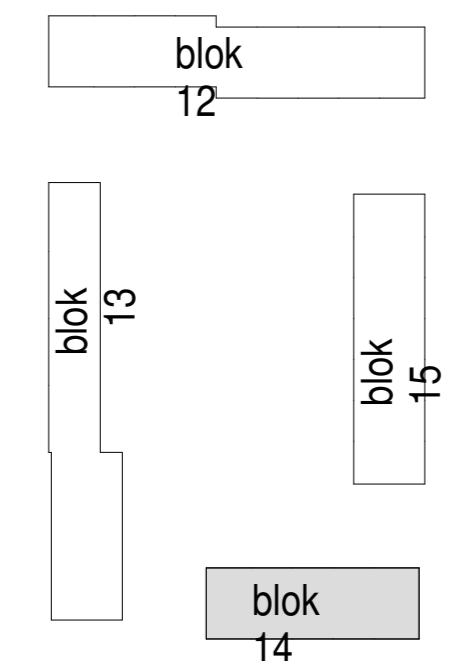

02 tweede verdieping

opdrachtgever: **Trebbe Wonen**

werk: **Newton Park Enschede**

onderwerp: **Blok 14 - plattegronden 02/dak**

gewijzigd:

a.	datum	01-06-2022
b.	schaal	1:50
c.	formaat	A0
d.	werknr.	20008
e.		
f.	bladnr.	DO.14.101
g.		

DAAD Architecten B.V.

Platz 21
 9411 PM
 Bellen
 Nederland
 +31(0)593 582 450
 info@daad.nl