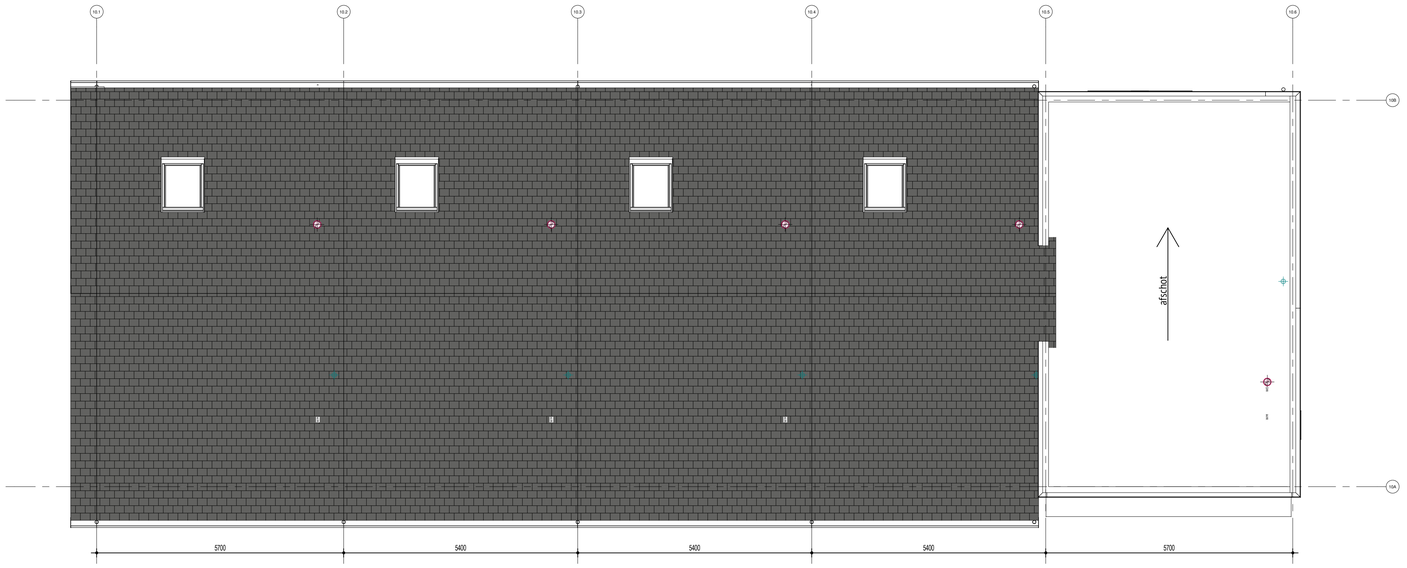

dak

Renvooi elektra verkoop

1 polige schakelaar	hoogte, 1050+,
3 polige schakelaar	hoogte, zie tekening,
4 polige schakelaar	hoogte, zie tekening,
serieschakelaar	hoogte, 1050+,
wisselschakelaar	hoogte, 1050+,
serie/wisselschakelaar	hoogte, 1050+,
wissel/wisselschakelaar	hoogte, 1050+,
1 polige dimmer	hoogte, 1050+,
lichtaansluitpunt	hoogte, plafond,
wandlicht aansluitpunt	hoogte, zie tekening,
waterdicht wandarmatuur	hoogte, zie tekening,

enkele wandcontactdoos	hoogte, 300+, zie tekening,
enk. wcd met usb aansl.	hoogte, 300+, zie tekening,

dubb. wandcontactdoos hor.	hoogte, 300+, 1250+, zie tekening,
dubb. wandcontactdoos vert.	hoogte, 300+, 1250+, zie tekening,
dubb. wcd ovaal vert.	hoogte, 300+, 1250+, zie tekening,
enk. wcd combi 1p schak.	hoogte, 300+, 1250+, zie tekening,

aansluitpunt 230V	hoogte, 1500+,
aansluitpunt 400V 3F+N+A	hoogte, 1500+,
perilex wcd 230V 3P+N+A	hoogte, 1500+,
perilex wcd 2x230V	hoogte, 1500+,
perilex wcd 400V 3F+N+A	hoogte, 1500+,

leiding loos (controle draad)	hoogte, 300+,
leiding bedraad cai	hoogte, 300+,
leiding bedraad telefoon	hoogte, 300+,
leiding bedraad thermostaat	hoogte, 1500+,
enk. wandcontactdoos data	hoogte, 300+,
enk. wandcontactdoos utp	hoogte, 300+,
enk. wandcontactdoos cai	hoogte, 300+,

beldrukker	hoogte, 1050+,
signaalgever deurbel	hoogte, 2250+,

rookmelder optisch	hoogte, plafond,
verdeelkast	hoogte, 1600+ (onderkant kast),
centraal aardpunt	hoogte,
aardscherm	hoogte,
vloerverwarming	

- Th bedraad naar warmtebron;
- Combinaties onder meervoudige afdekramen aangegeven d.m.v verbindingstreepje;
- Dubbele wandcontactdozen vlak inbouw duo/compact doos, horizontaal/verticaal geplaatst;
- loos: loze 19mm VASTE BUIS vanaf meterkast voorzien van controledraad;
- UTP: Afgemonteerd op RJ45 contactdoos en bedraad met CAT6 eindigend in meterkast op een rol met een RJ45 stekker;
- Rookmelders: Optisch-fabr. El. type EI146, worden gekoppeld met elkaar op dezelfde groep 230V;
- Beltinstallatie: beldrukker Fabr. Frieland, type D824 Dimpex zwart, Schel Fabr, Grothe Type LTW;
- Schakelmateriaal: fabr. Busch-Jaeger, type REFLEX SI, kleur wit (RAL9010).

- MV: Orcon, type MVS-15RHB, bediening: 1x RF/CO2 sensor in de woonkamer op 230V, 1x bedieningsschakelaar RF/batterij;

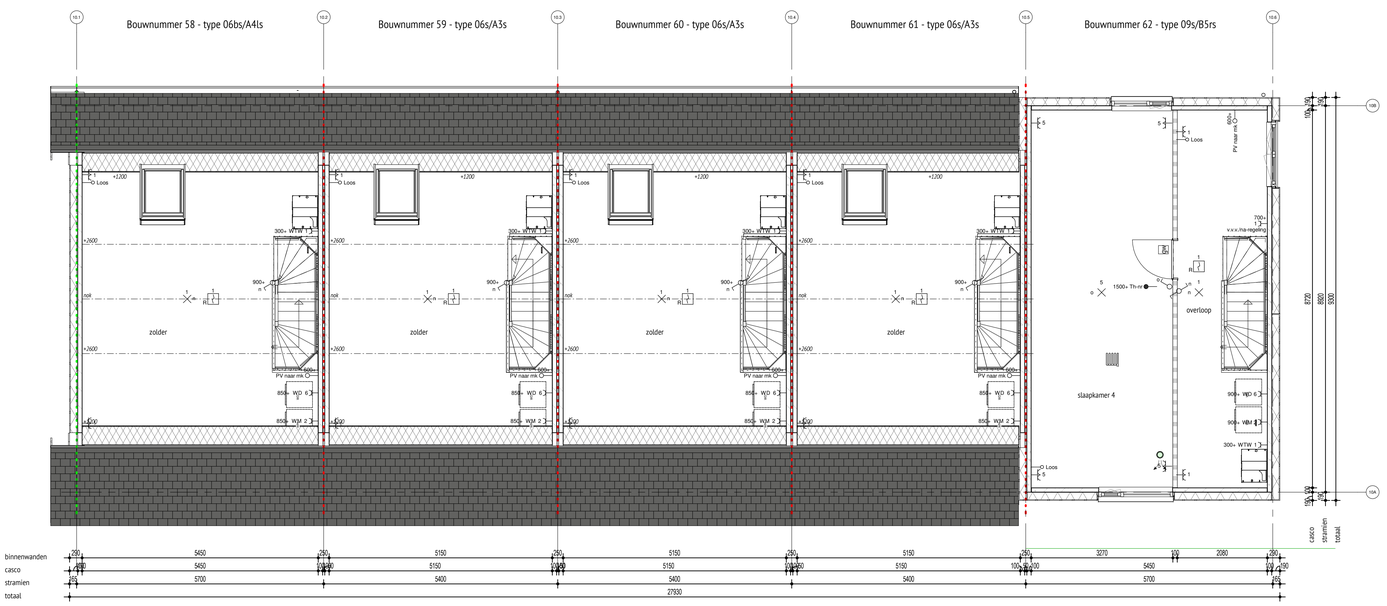

02 tweede verdieping

RENVOOI BRANDWERENDHEID

- WBDBO 30min
- WBDBO 60min

- Een afvoervoorziening voor rookgas is brandveilig, bepaald volgens NEN 6062.
- De rookmelders worden geplaatst volgens de primaire inrichtingseisen als - bedoeld in NEN 2555.
- De woningscheidende wanden hebben een brandwerendheid van 60 minuten WBDBO.

	Warmtepomp
	WTW unit
	Vloerverwarming verdeler
	Expansievat
	wandafzuigpunt
	Mechanische ventilatie ventiel afzuig
	Mechanische ventilatie ventiel toevoer

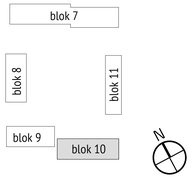

RENVOOI MATERIALEN

- metselwerk
- prefab gevel eps 170mm + 20mm steenstrip
- betonwand
- isolatie
- lichte scheidingswand 100mm / 70mm
- lichte scheidingswand 100mm, geluidwerend
- metalstudwand 100mm
- wandtegelwerk
- geluidwerende deuren

DAAD

DAAD Architecten B.V.
Paltz 21
9411 PM
Beilen
Nederland
+31(0)593 582 450
info@daad.nl

opdrachtgever: Trebbe Wonen
werk: Newton Park Enschede
onderwerp: **Blok 10 - plattegronden 02/dak**
gewijzigd
a.
b.
c.
d.
e.
f.
g.
datum 01-10-2022
schaal 1:50
formaat A0
werknr. **20008**
bladnr. **DO.10.101**

© Intellectueel Documenten Werkzaamheden 03 DAA_ARC_DO_DO_xxBT.pln